


ZAKRES OPRACOWANIA

ISTN. POZIOM TERENU PRZY BASENIE

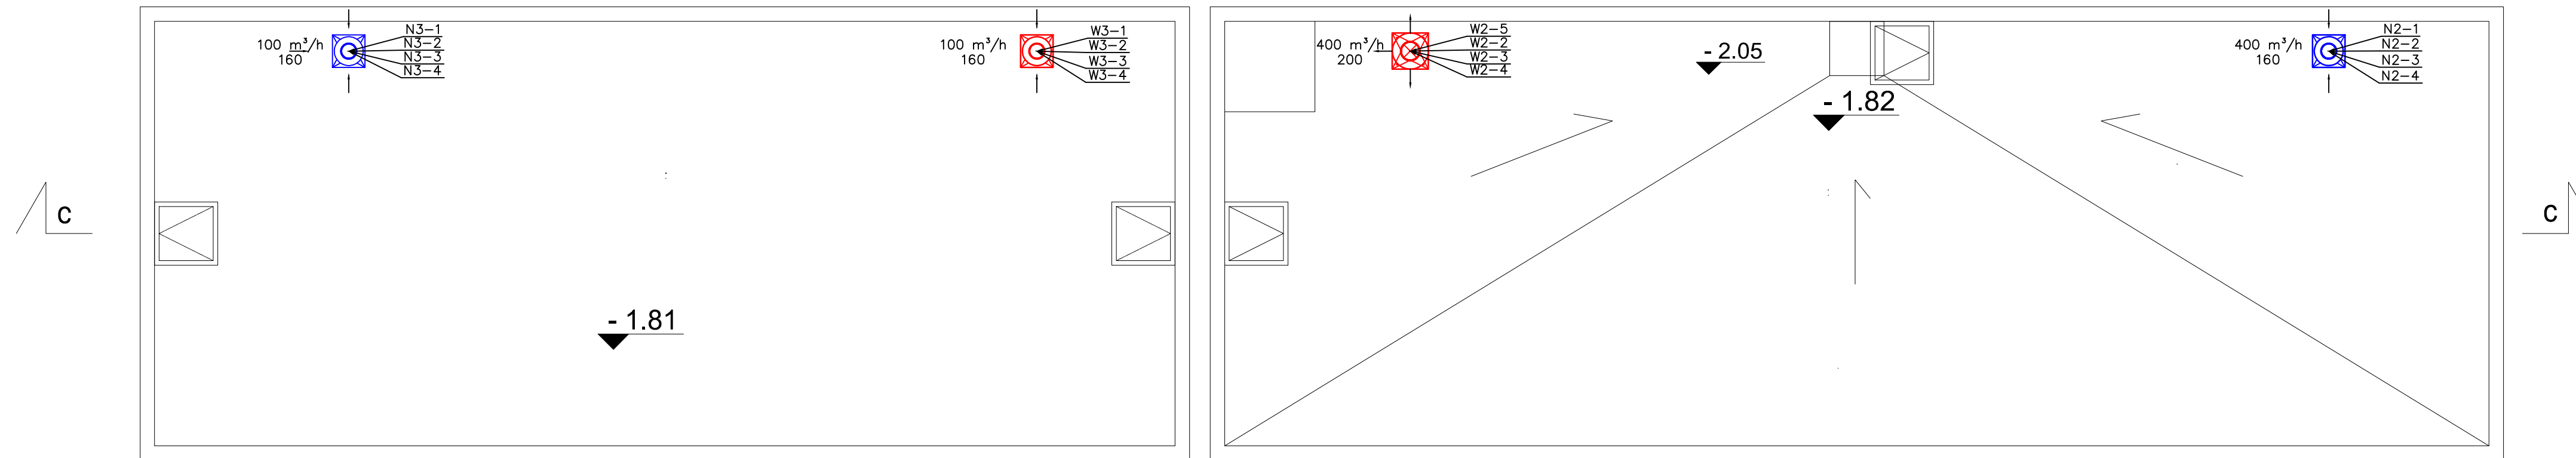

**PRZEBUDOWA
KĄPIELISKA OTWARTEGO
W BIAŁEJ**
48-210 Biąła, ul. Koraszewskiego 1
DZIAŁKA NR 1902, K.M. 31, obręb Biąła

INWESTOR
**Gminne Centrum Kultury
w Biąlej**
ul. Prudnicka 35, 48-210 Biąła

WYKONAWCA PROJEKTU
ARCHYTEKTONICZNO - BUDOWLANEGO
JAMS
**Pracownia Architektury - JAM.S.
architekt Mariusz Ślugocki**
siedziba : ul. niemodlińska 47/3 45-761 opole
biuro : ul. spychalskiego 13, pok.219 45-716 opole
tel./fax : (77) 4743641; kom. 692 44 34 32
e-mail : mariusz.slugocki@jamsarchitekci.pl
www.jamsarchitekci.pl, NIP: 9730688114, REGON: 160043028

WYKONAWCA PROJEKTU
SANITARNO WENTYLACYJNEGO
AGN
TECHNIKA SANITARNA
email: info@agn-klima.pl www: agn-klima.pl
45-061 Opole, ul. Katowicka 30 / 3, tel.: +48 77 4425071,
fax: +48 77 4425055, gsm: +48 601 517370

CZĘŚĆ OBIEKTU
KĄPIELISKO OTWARTE

RYSYSTNIK
RZUT ZBIORNIKA ODSTOJNIKOWEGO POPLUCZYN
ORAZ ZBIORNIKA PRZELEWOWEGO BASENU,
PRZEKROJ C-C

SKALA
1:50

FAZA PROJEKTU
**PROJEKT BUDOWLANO
-WYKONAWCZY**

BRANŻA
WENTYLACJA

NR RYS.
W3

IMIE, NAZWISKO, NR UPRAWNIENI	PODPIIS I PRZECZĄTKA	DATA
PROJEKTANT mgr inż. Grzegorz Maślak 65/02/Op.		LUTY 2012
OPRAC. Wojciech Przybyła		
SPROWADZ. mgr inż. Ireneusz Maślak 95/80/Op.		