


# RZUT PARTERU skala 1:50

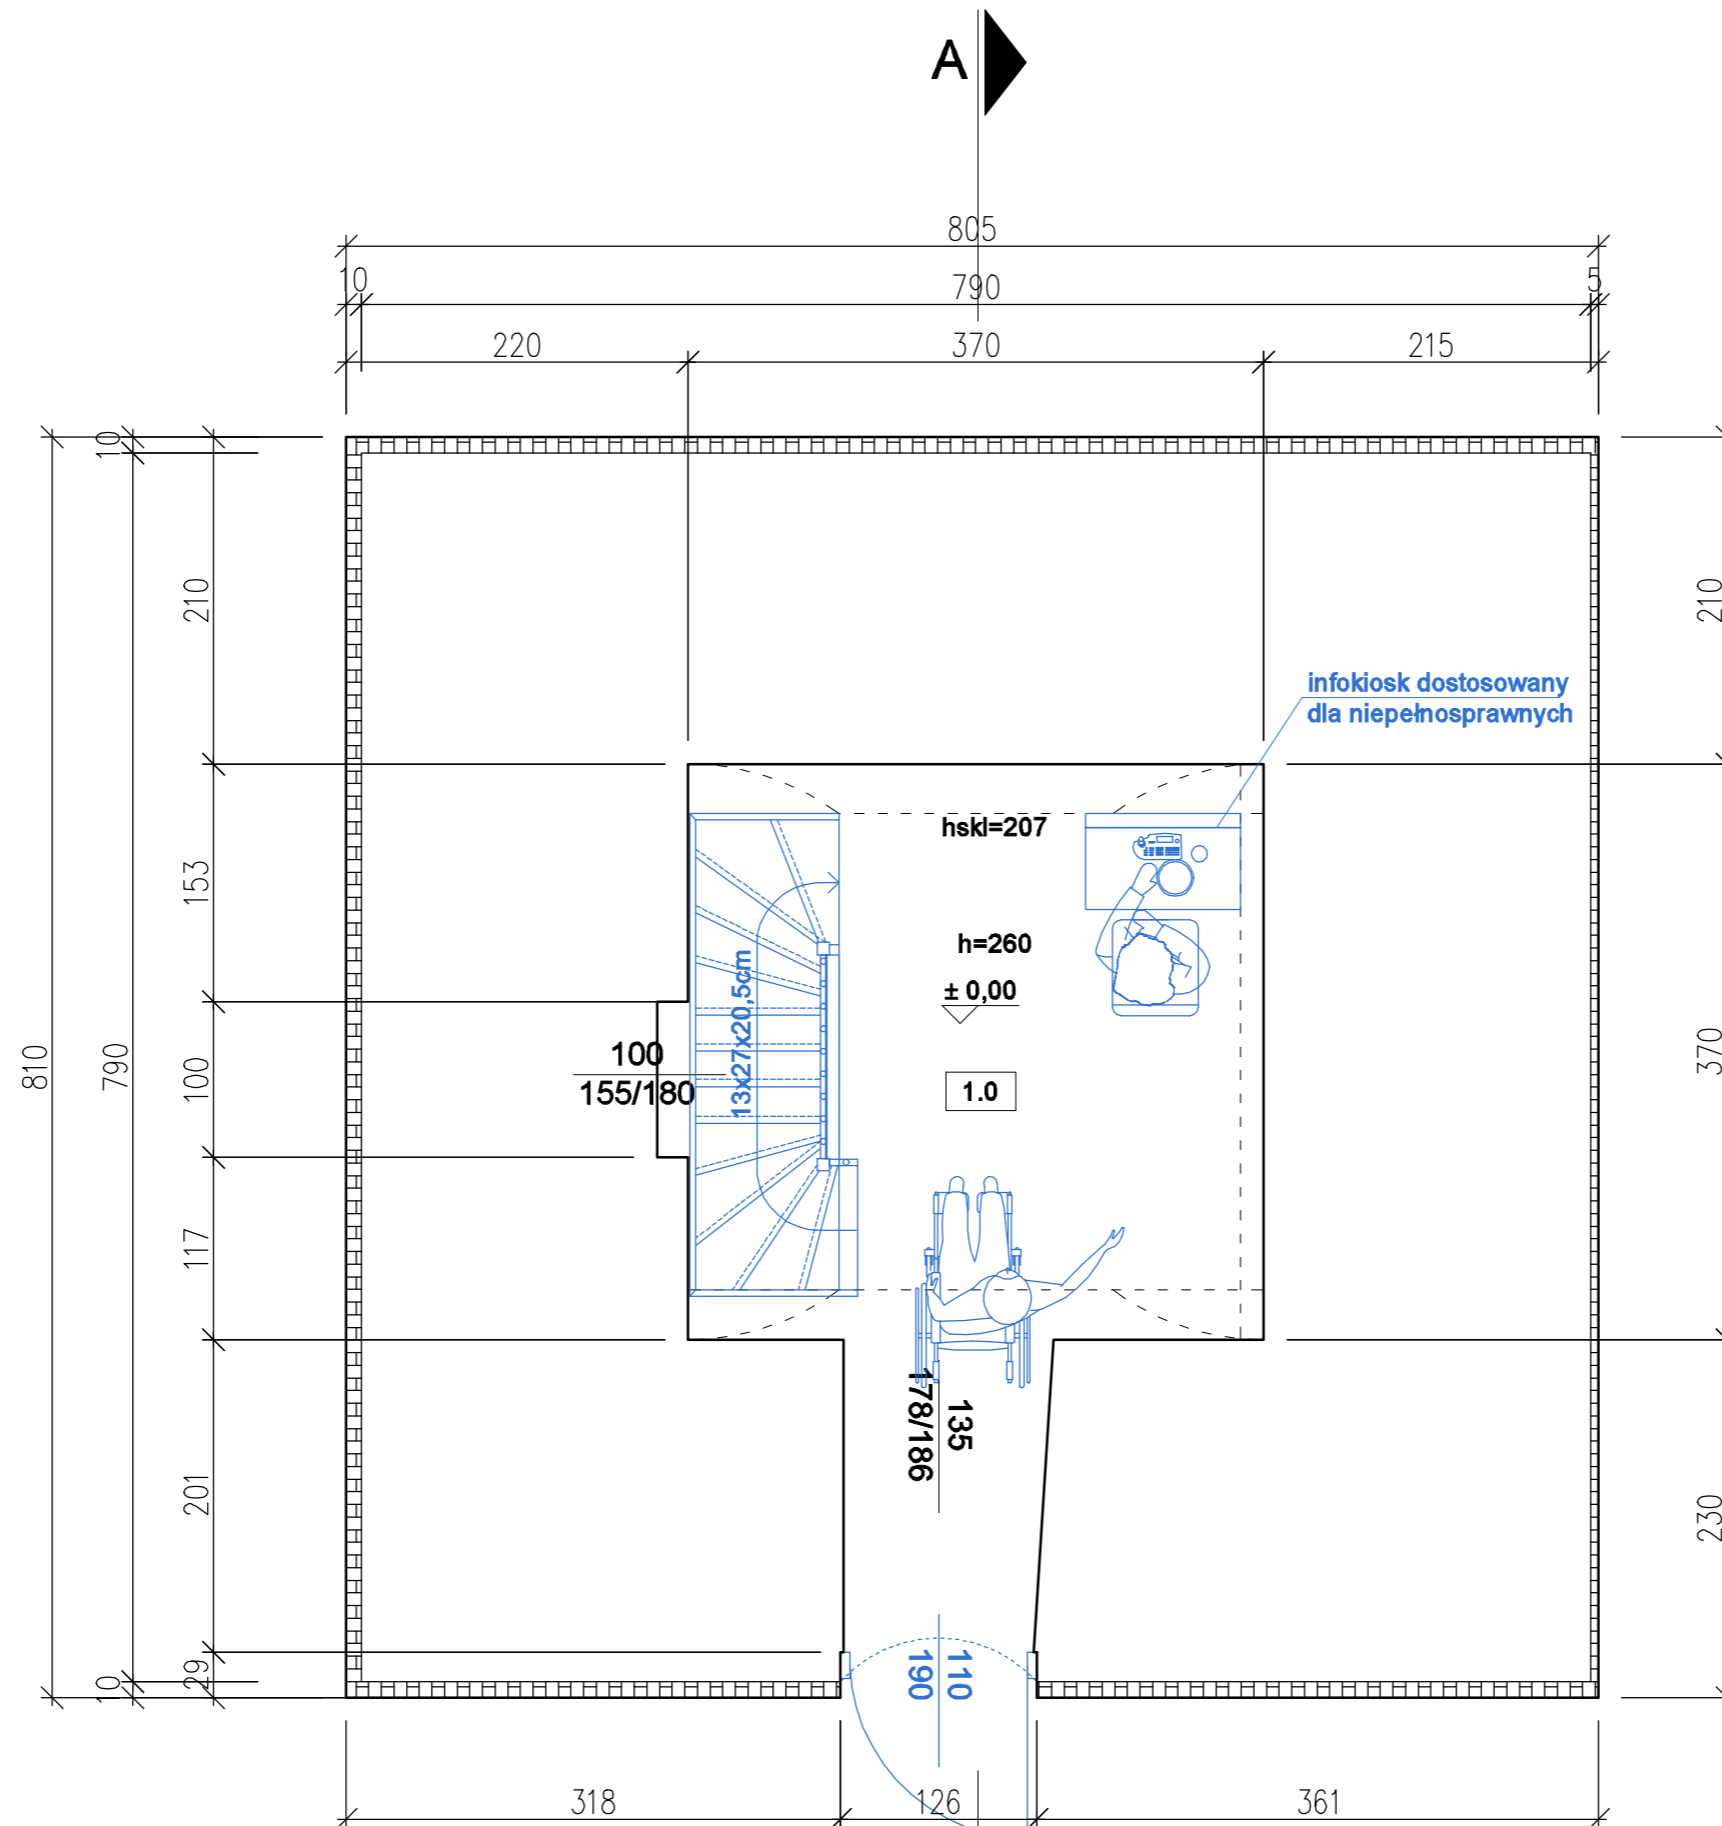

ZESTAWIENIE POWIERZCHNI UŻYTKOWEJ PARTERU		
NR	NAZWA POMIESZCZENIA	POW. (m <sup>2</sup> )
1.0	PARTER	13,69

PROJEKTOWANE ELEMENTY

 <p>USŁUGI PROJEKTOWE WIELOBRANŻOWE</p>	<p>Jednostka projektowa: <b>F.C. Usługi Projektowe Wielobranżowe</b> Franciszek Czerwiński ul. Wałowa 8 48-210 Biłata tel. 791-283-239 email: ustugiprojektowe09@gmail.com</p>	<p>Inwestor: Gminne Centrum Kultury w Biłacie ul. Prudnicka 35 48-210 Biłata</p>		
	<p>Nazwa zadania: Przebudowa wieży prudnickiej w Biłacie</p>			
<p>Zespół projektowy:</p>	<p>nr uprawnień</p>	<p>data</p>	<p>podpis</p>	
<p>architektura</p>	<p>mgr inż. arch. Katarzyna Żurawiecka-Kaszold</p>	<p>02/OPOKK/2017</p>	<p>IX 2019</p>	
<p>architektura sprawdzający:</p>	<p>mgr inż. arch. Aleksandra Żegleń</p>	<p>18/OPOKK/2018</p>	<p>IX 2019</p>	
<p>konstrukcja</p>	<p>mgr inż. Franciszek Czerwiński</p>	<p>OPL/1514/PWBKb/18</p>	<p>IX 2019</p>	
<p>konstrukcja sprawdzający:</p>	<p>mgr inż. Ryszard Kubik</p>	<p>30/71/Op,133/84/Op</p>	<p>IX 2019</p>	
<p>Przedmiot rysunku:</p>	<p>RZUT PARTERU</p>	<p>stadium: Projekt budowlany</p>	<p>skala: 1:50</p>	<p>nr rysunku: A1</p>