


RZUT PARTERU

skala 1:50

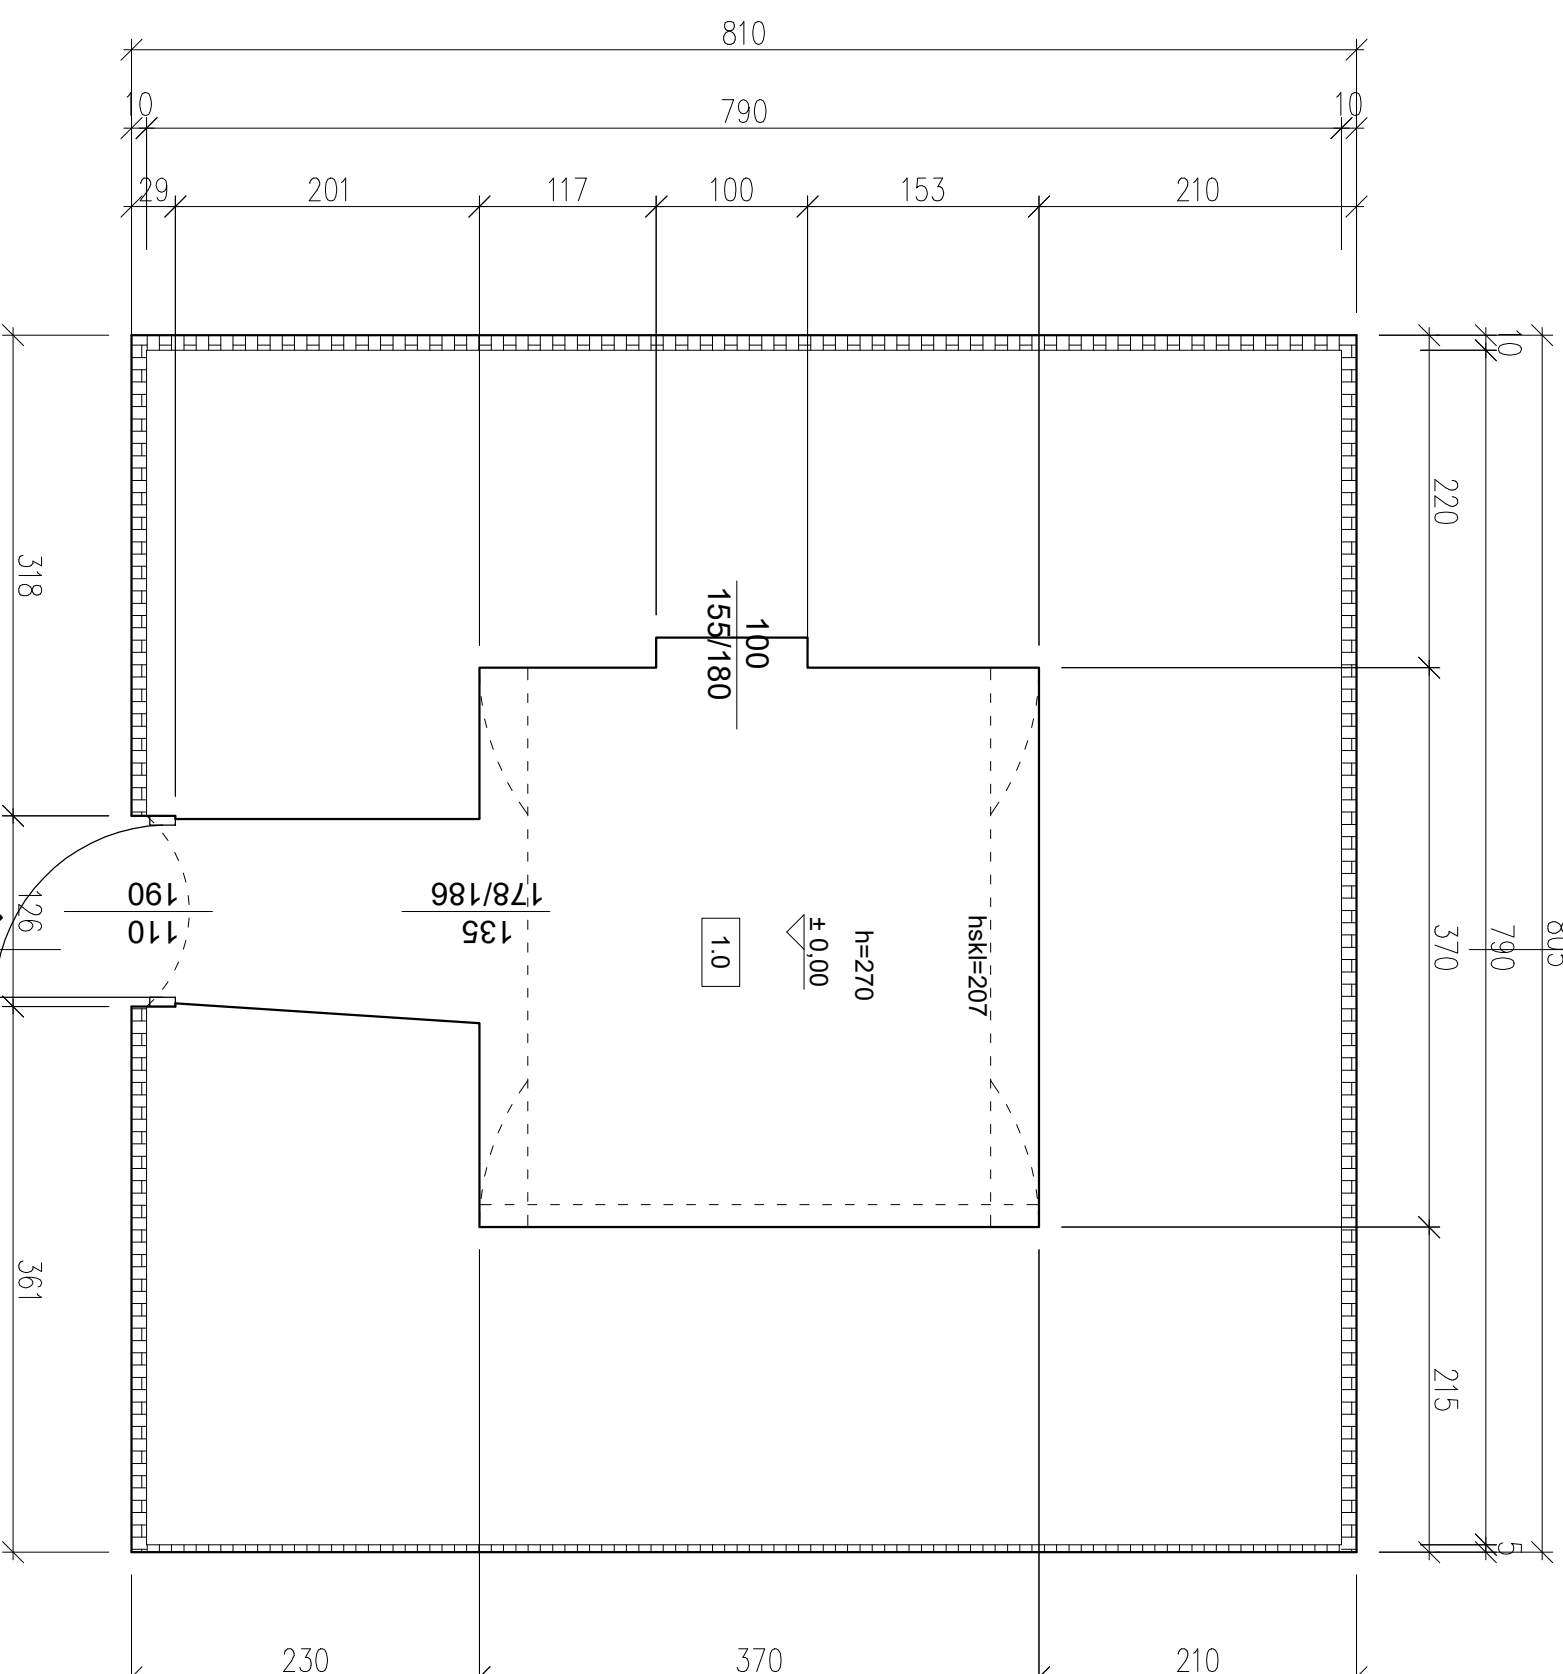

ZESTAWIENIE POWIERZCHNI UŻYTKOWEJ PARTERU	
NR	NAZWA POMIESZCZENIA
1.0	PARTER
	POW. (m²)
	13,69



Jednostka projektowa:
F.C. Usługi Projektowe
 Miejsce/branża:
 Tomiszek Czarniński
 ul. Wiatowa 8
 48-210 Biała
 tel. 791-283-239
 email: uslugiprojektowe@gmail.com

Investor:
 Gminne Centrum Kultury w Białej
 ul. Prudnicka 35
 48-210 Biała

Nazwa zadania:
 Przebudowa windy produkcyjnej w Białej

Zespół projektowy: nr uprawnień: data: podpis:

konstrukcja: mgr inż. Franciszek Czarniński

OP/1614/PN/BRG/18 IX 2019

Przedmiot rysunku: RZUT PARTERU

stadium: Inwestycyjne

skala: 1:50

nr rysunku: 11