


RZUT DACHU

skala 1:50

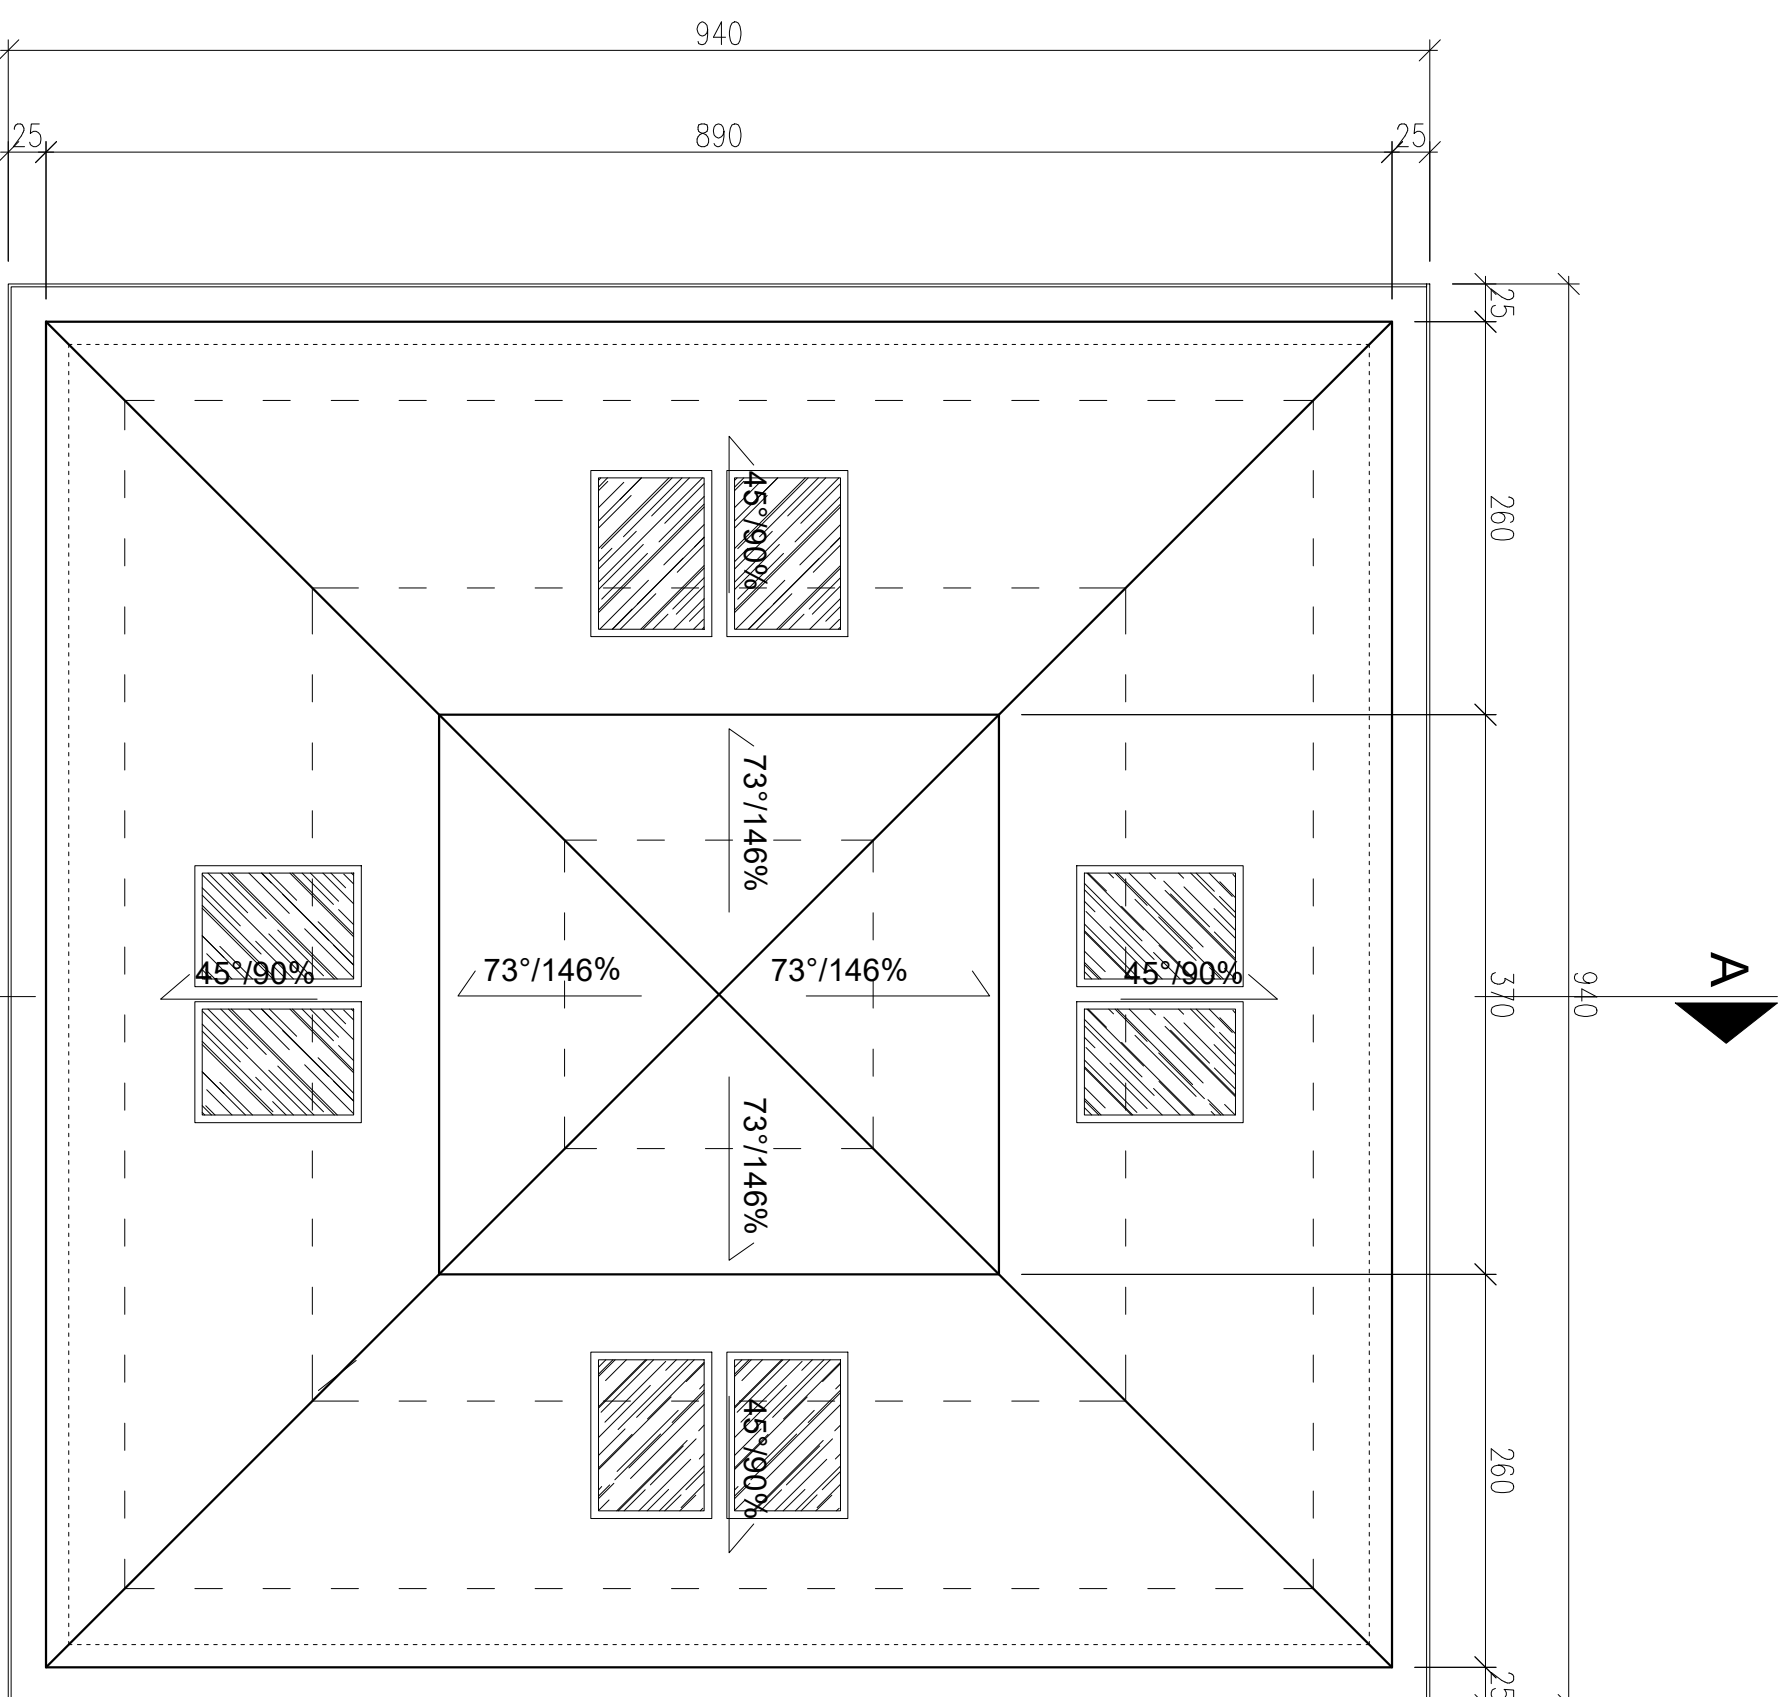

Jednostka projektowa:
F.C. Usługi Projektowe
Miejskostrzowe
Tomiszek Czarniński
 ul. Wiatowa 8
 48-210 Biała
 tel. 791-283-239
 email: uslugiprojektowe@gmail.com

Investor:
 Gminne Centrum Kultury w Białej
 ul. Prudnicka 35
 48-210 Biała

Nazwa zadania:
 Przebudowa windy produkcyjnej w Białej

Zespół projektowy: nr uprawnień: data: podpis:

konstrukcja: mgr inż. Franciszek Czarniński

OP/1614/PN/BR/18 IX 2019

Przedmiot rysunku: RZUT DACHU

stadium: Inwestycyjne

skala: 1:50

nr rysunku: 18