


PROJEKT ZAGOSPODAROWANIA TERENU

skala 1:250

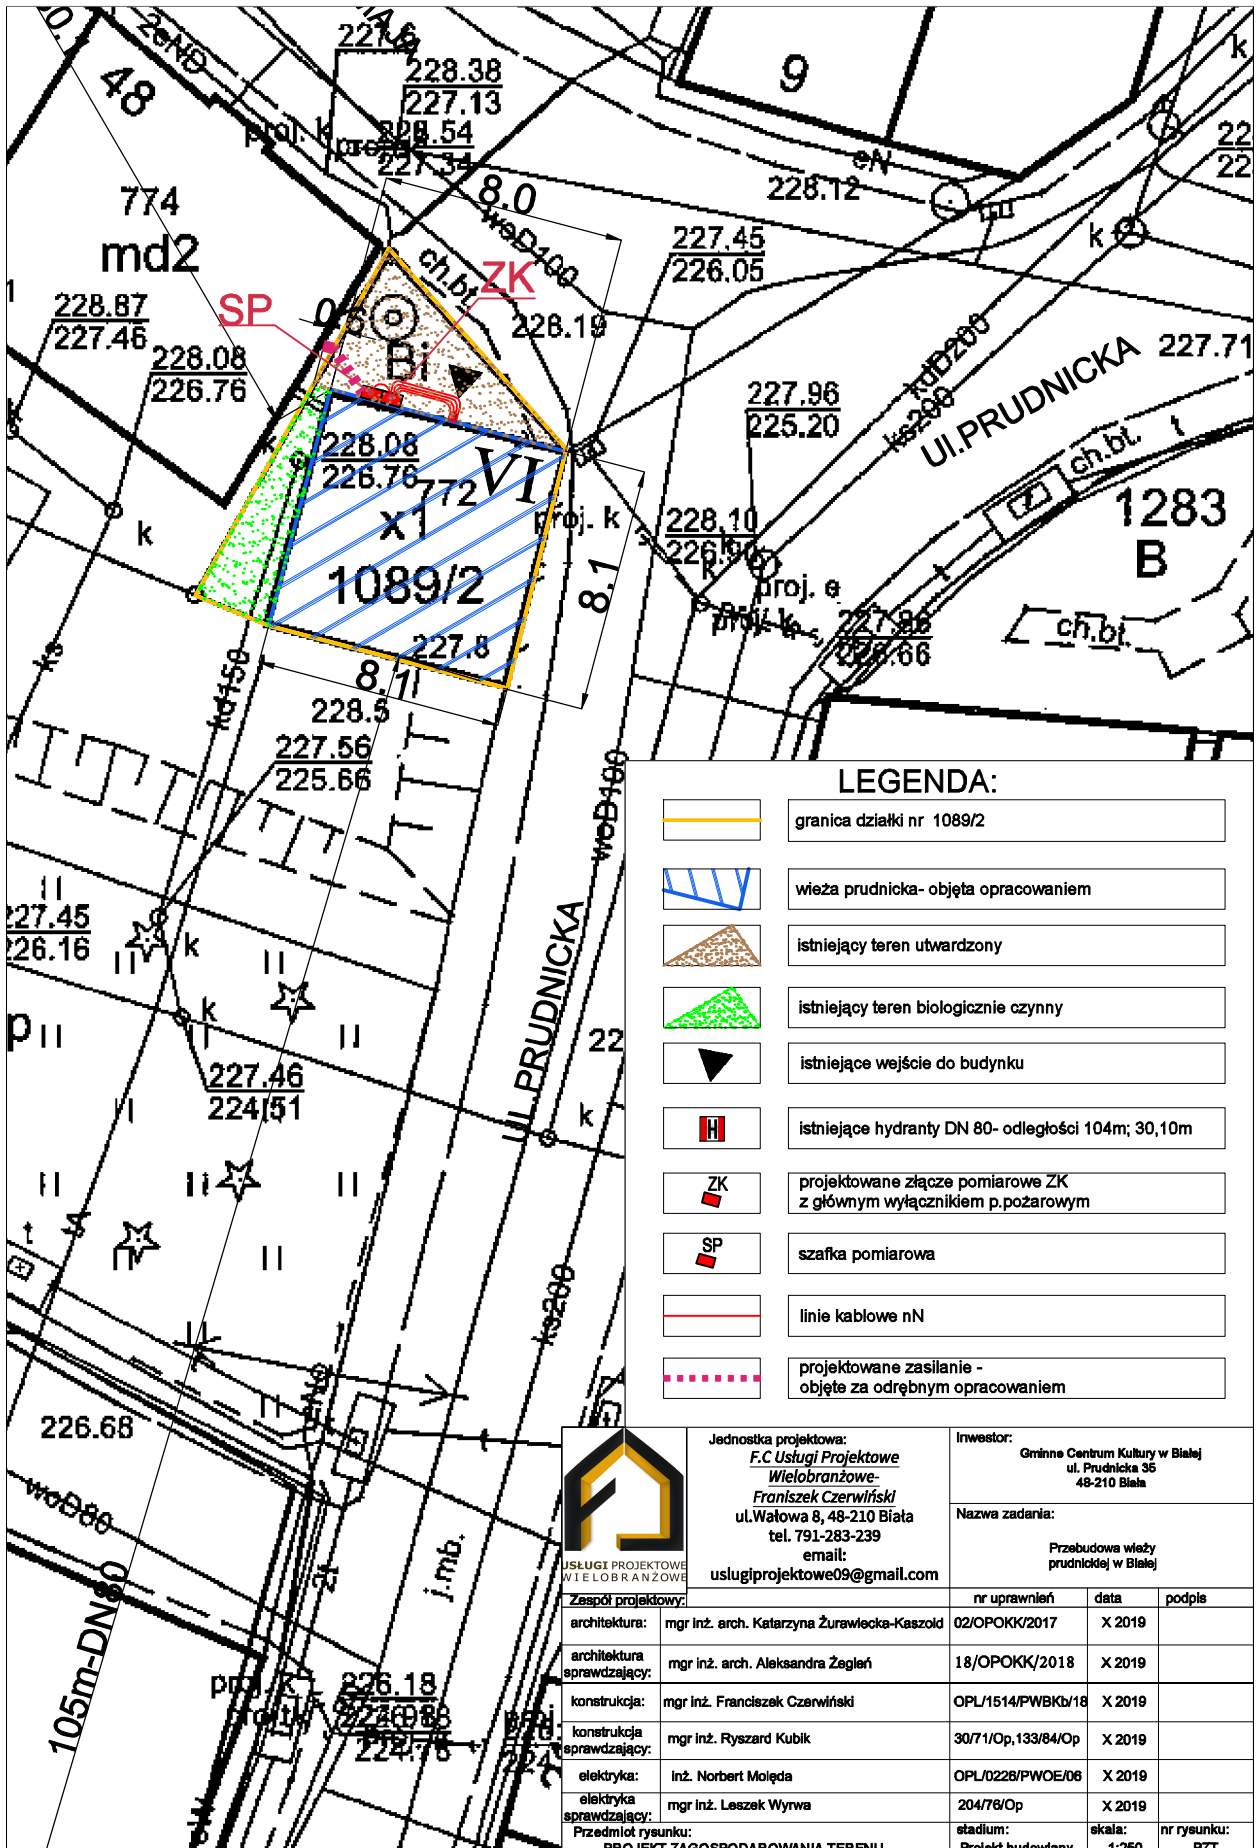

LEGENDA:

	granica działki nr 1089/2
	wieża prudnicka- objęta opracowaniem
	istniejący teren utwardzony
	istniejący teren biologicznie czynny
	istniejące wejście do budynku
	istniejące hydranty DN 80- odległości 104m; 30,10m
	projektowane złącze pomiarowe ZK z głównym wyłącznikiem p.pozarowym
	szafka pomiarowa
	linie kablowe nN
	projektowane zasilanie - objęte za odrębnym opracowaniem



Jednostka projektowa:
F.C Usługi Projektowe Wielobranżowe
 Franciszek Czerwiński
 ul. Wałowa 8, 48-210 Biła
 tel. 791-283-239
 email: uslugiprojektowe09@gmail.com

Inwestor:
 Gminne Centrum Kultury w Biłej
 ul. Prudnicka 35
 48-210 Biła

Nazwa zadania:
 Przebudowa wieży prudnickiej w Biłej

Zespół projektowy:	nr uprawnień	data	podpis
architektura: mgr inż. arch. Katarzyna Żurawecka-Kaszold	02/OPOKK/2017	X 2019	
architektura sprawdzający: mgr inż. arch. Aleksandra Zegleń	18/OPOKK/2018	X 2019	
konstrukcja: mgr inż. Franciszek Czerwiński	OPL/1514/PWBKb/18	X 2019	
konstrukcja sprawdzający: mgr inż. Ryszard Kubik	30/71/Op, 133/84/Op	X 2019	
elektryka: Inż. Norbert Mołęda	OPL/0228/PWOE/06	X 2019	
elektryka sprawdzający: mgr inż. Leszek Wyrwa	204/78/Op	X 2019	
Przedmiot rysunku: PROJEKT ZAGOSPODAROWANIA TERENU	stadium: Projekt budowlany	skala: 1:250	nr rysunku: PZT