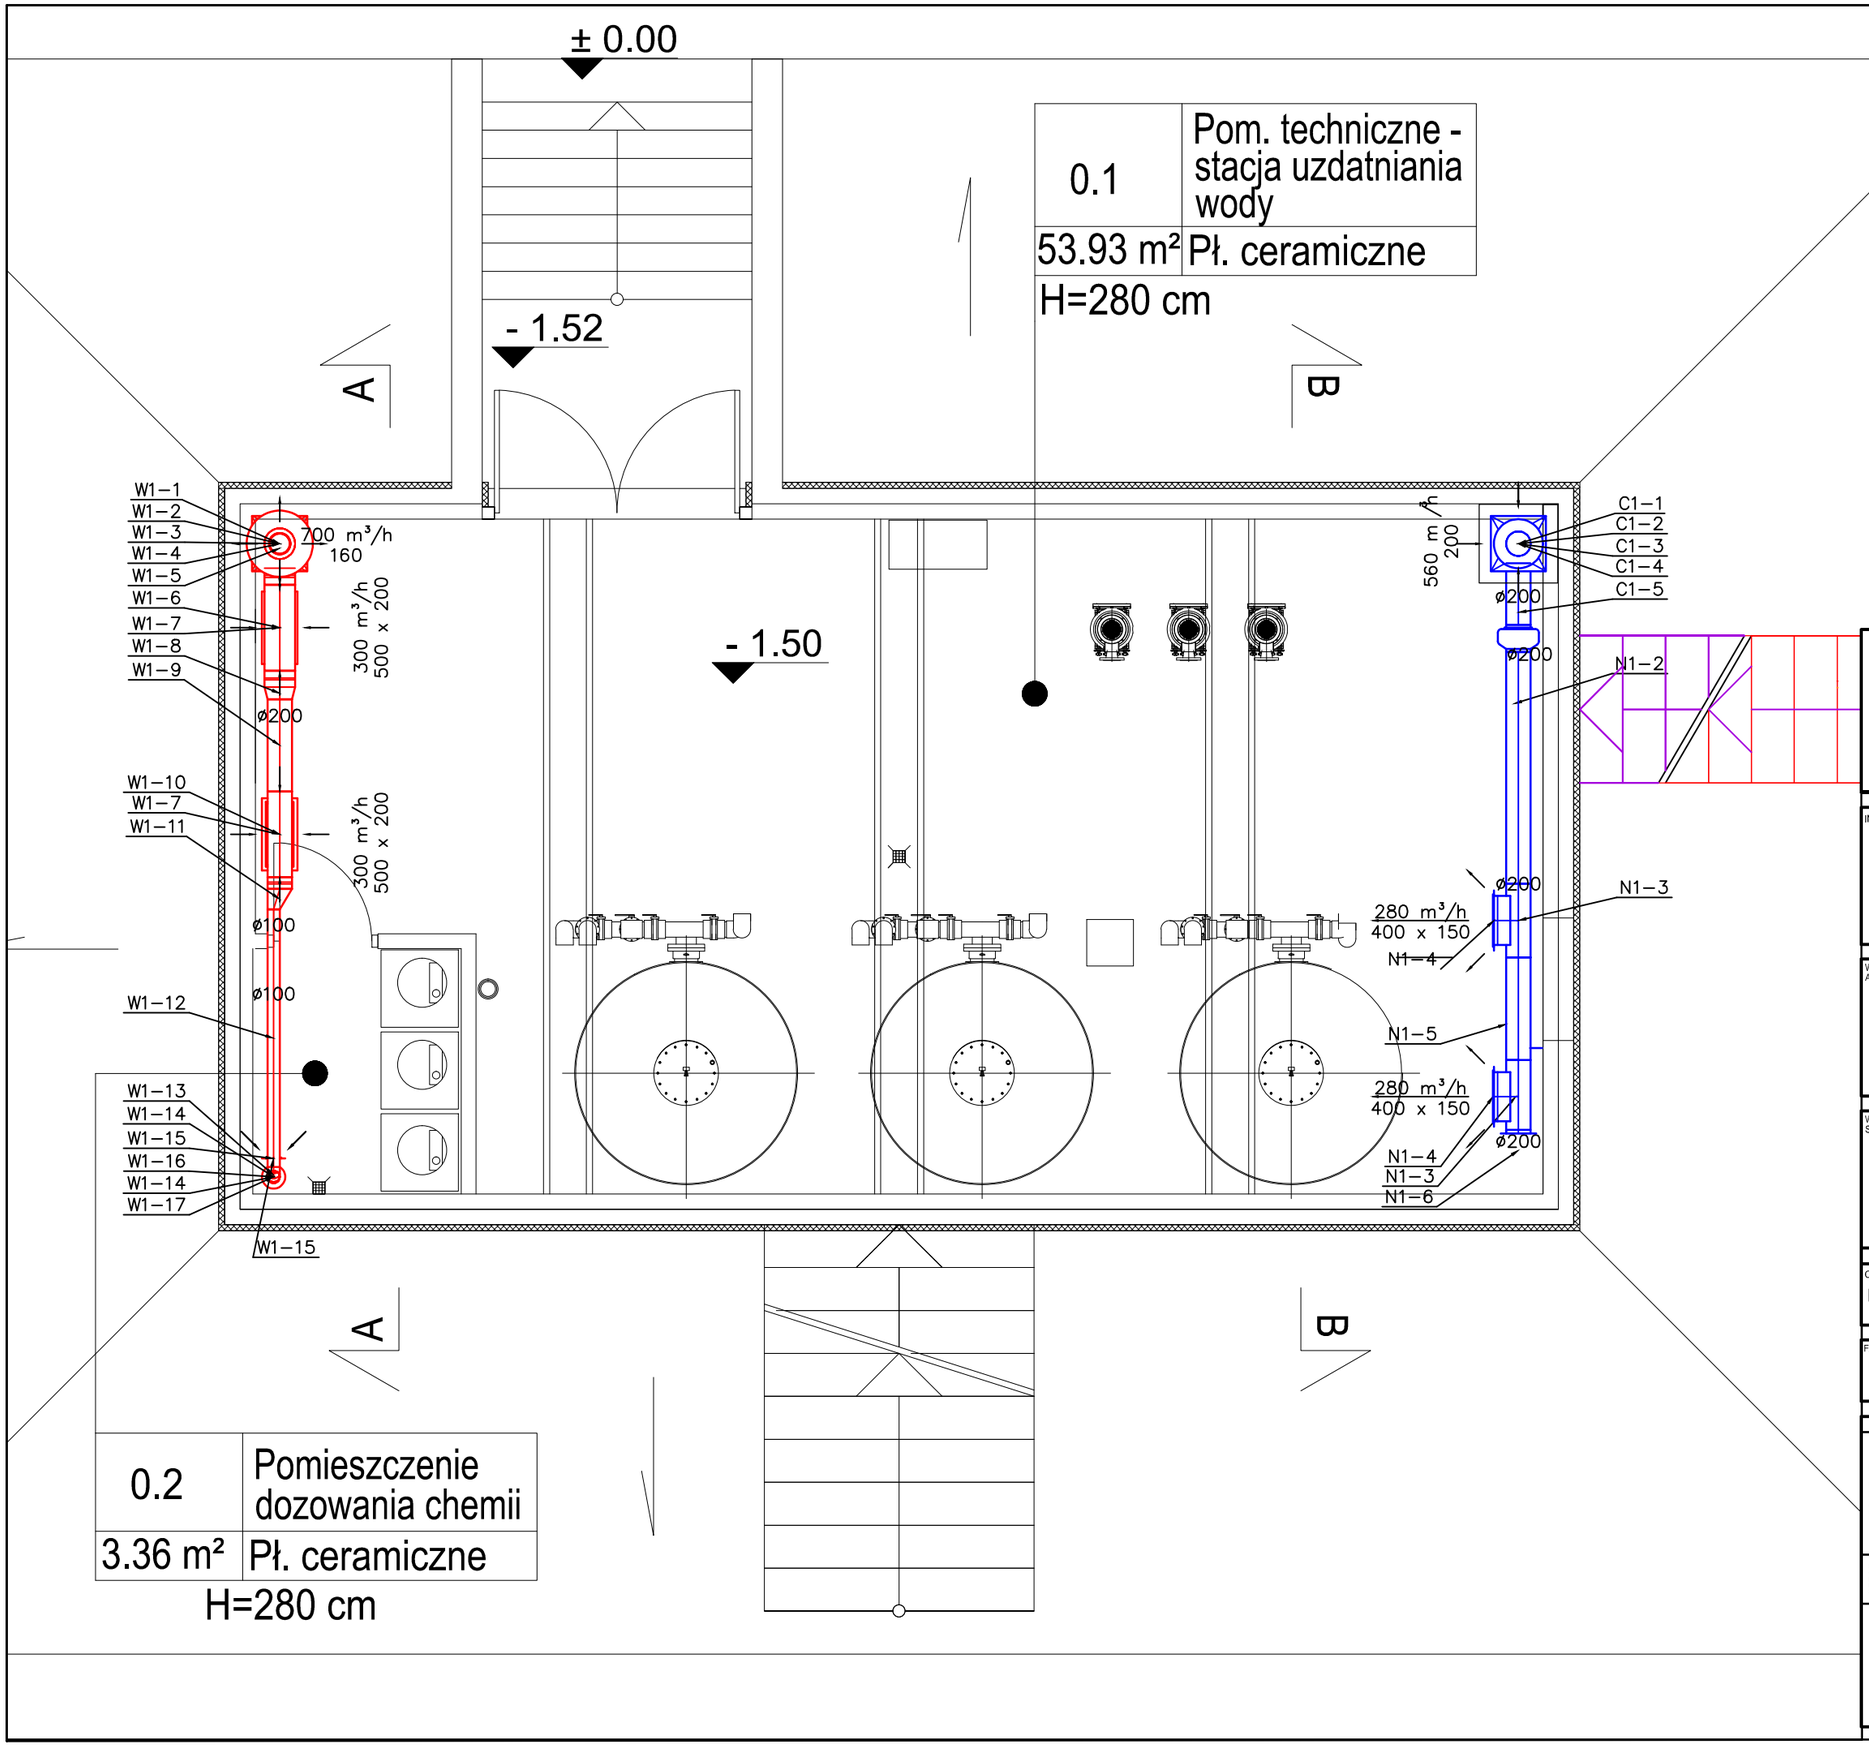

PRZEBUDOWA KĄPIELISKA OTWARTEGO W BIAŁEJ

48-210 Biała, ul. Koraszewskiego 1
DZIAŁKA NR 1902, K.M. 31, obręb Biała

INWESTOR

Gminne Centrum Kultury w Białej

ul. Prudnicka 35, 48-210 Biała

WYKONAWCA PROJEKTU ARCHITEKTONICZNO - BUDOWLANEGO

Pracownia Architektury - JAMS, architekt Mariusz Sługocki
siedziba : ul. niemodlińska 47/3 45-761 opole
biuro : ul. spychalskiego 13, pok.219 45-716 opole
tel./fax (77) 4743641, kom. 692 44 34 32
e-mail: mariusz.slugocki@jamsarchitekci.pl
www.jamsarchitekci.pl, NIP: 9730688114, REGON: 160043028

WYKONAWCA PROJEKTU SANITARNO WENTYLACYJNEGO

AGM TECHNIKA SANITARNA
email: info@agm-klima.pl www: agm-klima.pl
45-061 Opole, ul. Katowicka 30 / 3, tel.: +48 77 4425071,
fax: +48 77 4425055, gsm: +48 601 517370

CZĘŚĆ OBIEKTU	RYSUNEK	SKALA
KĄPIELISKO OTWARTE	RZUT POMIESZCZENIA TECHNICZNEGO	1:50

FAZA PROJEKTU	BRANŻA	NR RYS.
PROJEKT BUDOWLANO -WYKONAWCZY	WENTYLACJA	W1

	IMIĘ, NAZWISKO, NR UPRAWNIEŃ	PODPIS I PIECZĄTKA	DATA
PROJEKTANT	mgr inż.Grzegorz Maślak 65/02/Op.		LUTY 2012
OPRAC.	Wojciech Przybyła		
SPRAWDZIŁ	mgr inż. Ireneusz Maślak 95/80/Op.		