1 - 1
1:25

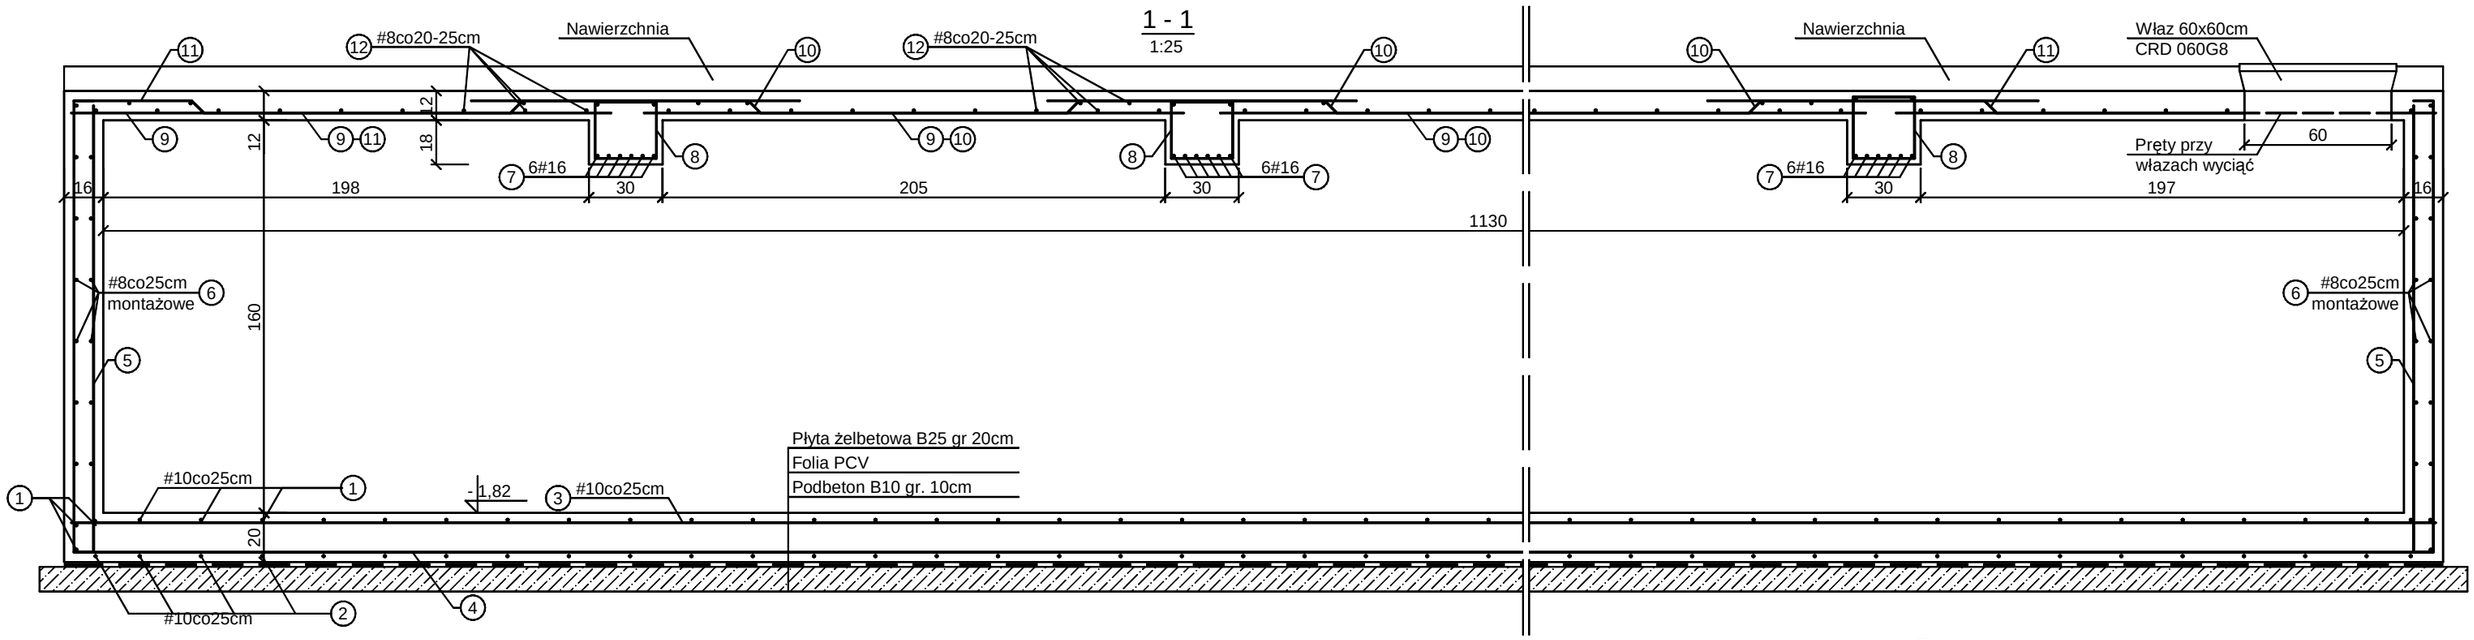

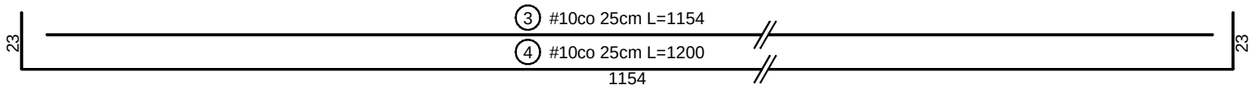

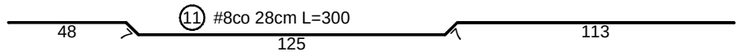

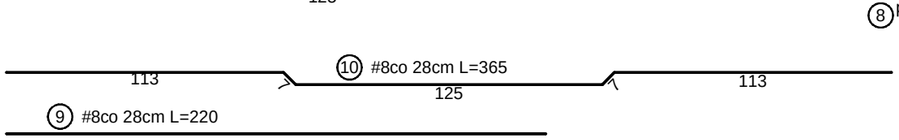

ϕ 8 co 13 cm na odc. 52 cm od podpory dalej co 18

2 - 2
1:25

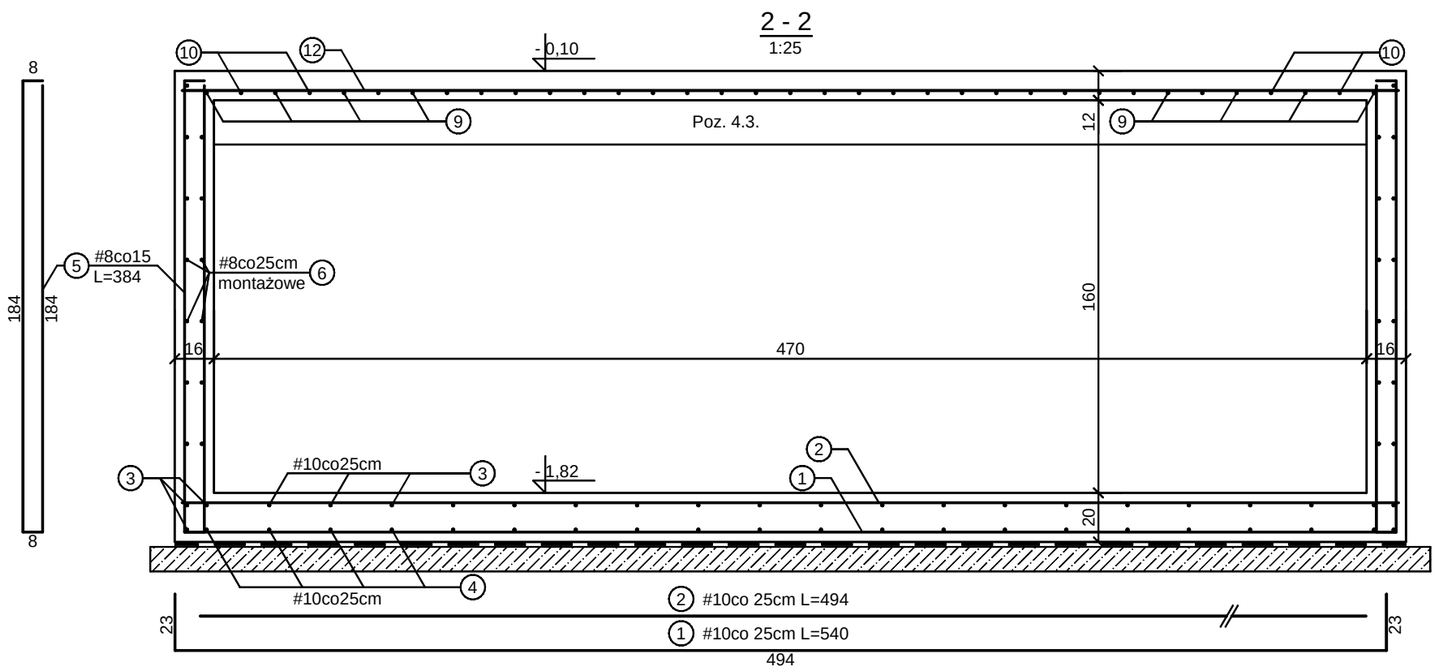

Rzut stropu
1:100

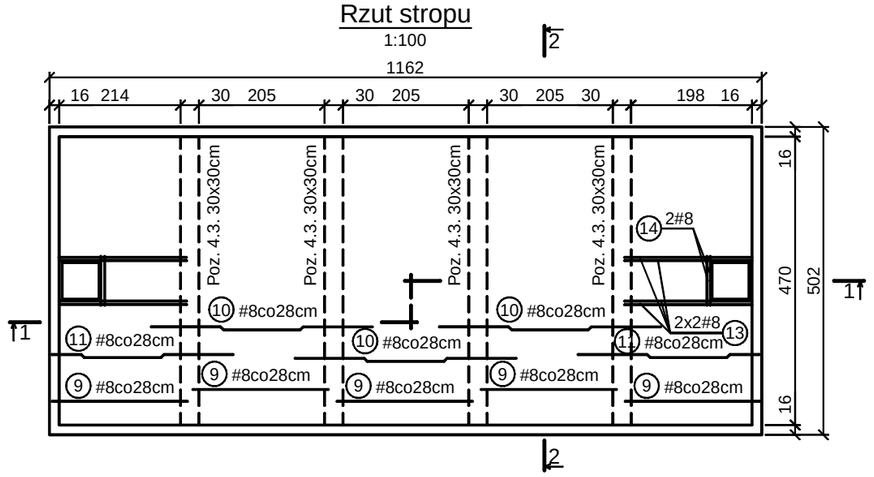

Stal zbrojeniowa: A-III i A-0
Beton: B25
Grunt: miękkoplastyczne pyły e I_L=0,60
Otulina od zewn i gruntu c_{nom}=4cm
Otwory na instalacje wg części technologicznej
Spadki górnej płyty dopasować do nawierzchni

PRACOWNIA PROJEKTOWA ANKRA Kielce, ul. Skorkowa 7

Obiekt: Projekt Budowlany
Przebudowa kąpieliska otwartego
Biała ul.Koraszewskiego 1

Nazwa rysunku
Konstrukcja stacji uzdatniania wody

Projektant: techn. Ryszard Konefał nr upr. 144/81/Op		Skala:	1:100 1:25
Sprawdził: inż. Anna Leśniak-Konefał nr upr. 143/81/Op		Data:	02.2012
Opracował: mgr inż. Krzysztof Konefał		Nr rys:	K-3