


RZUT I PIĘTRA

skala 1:50

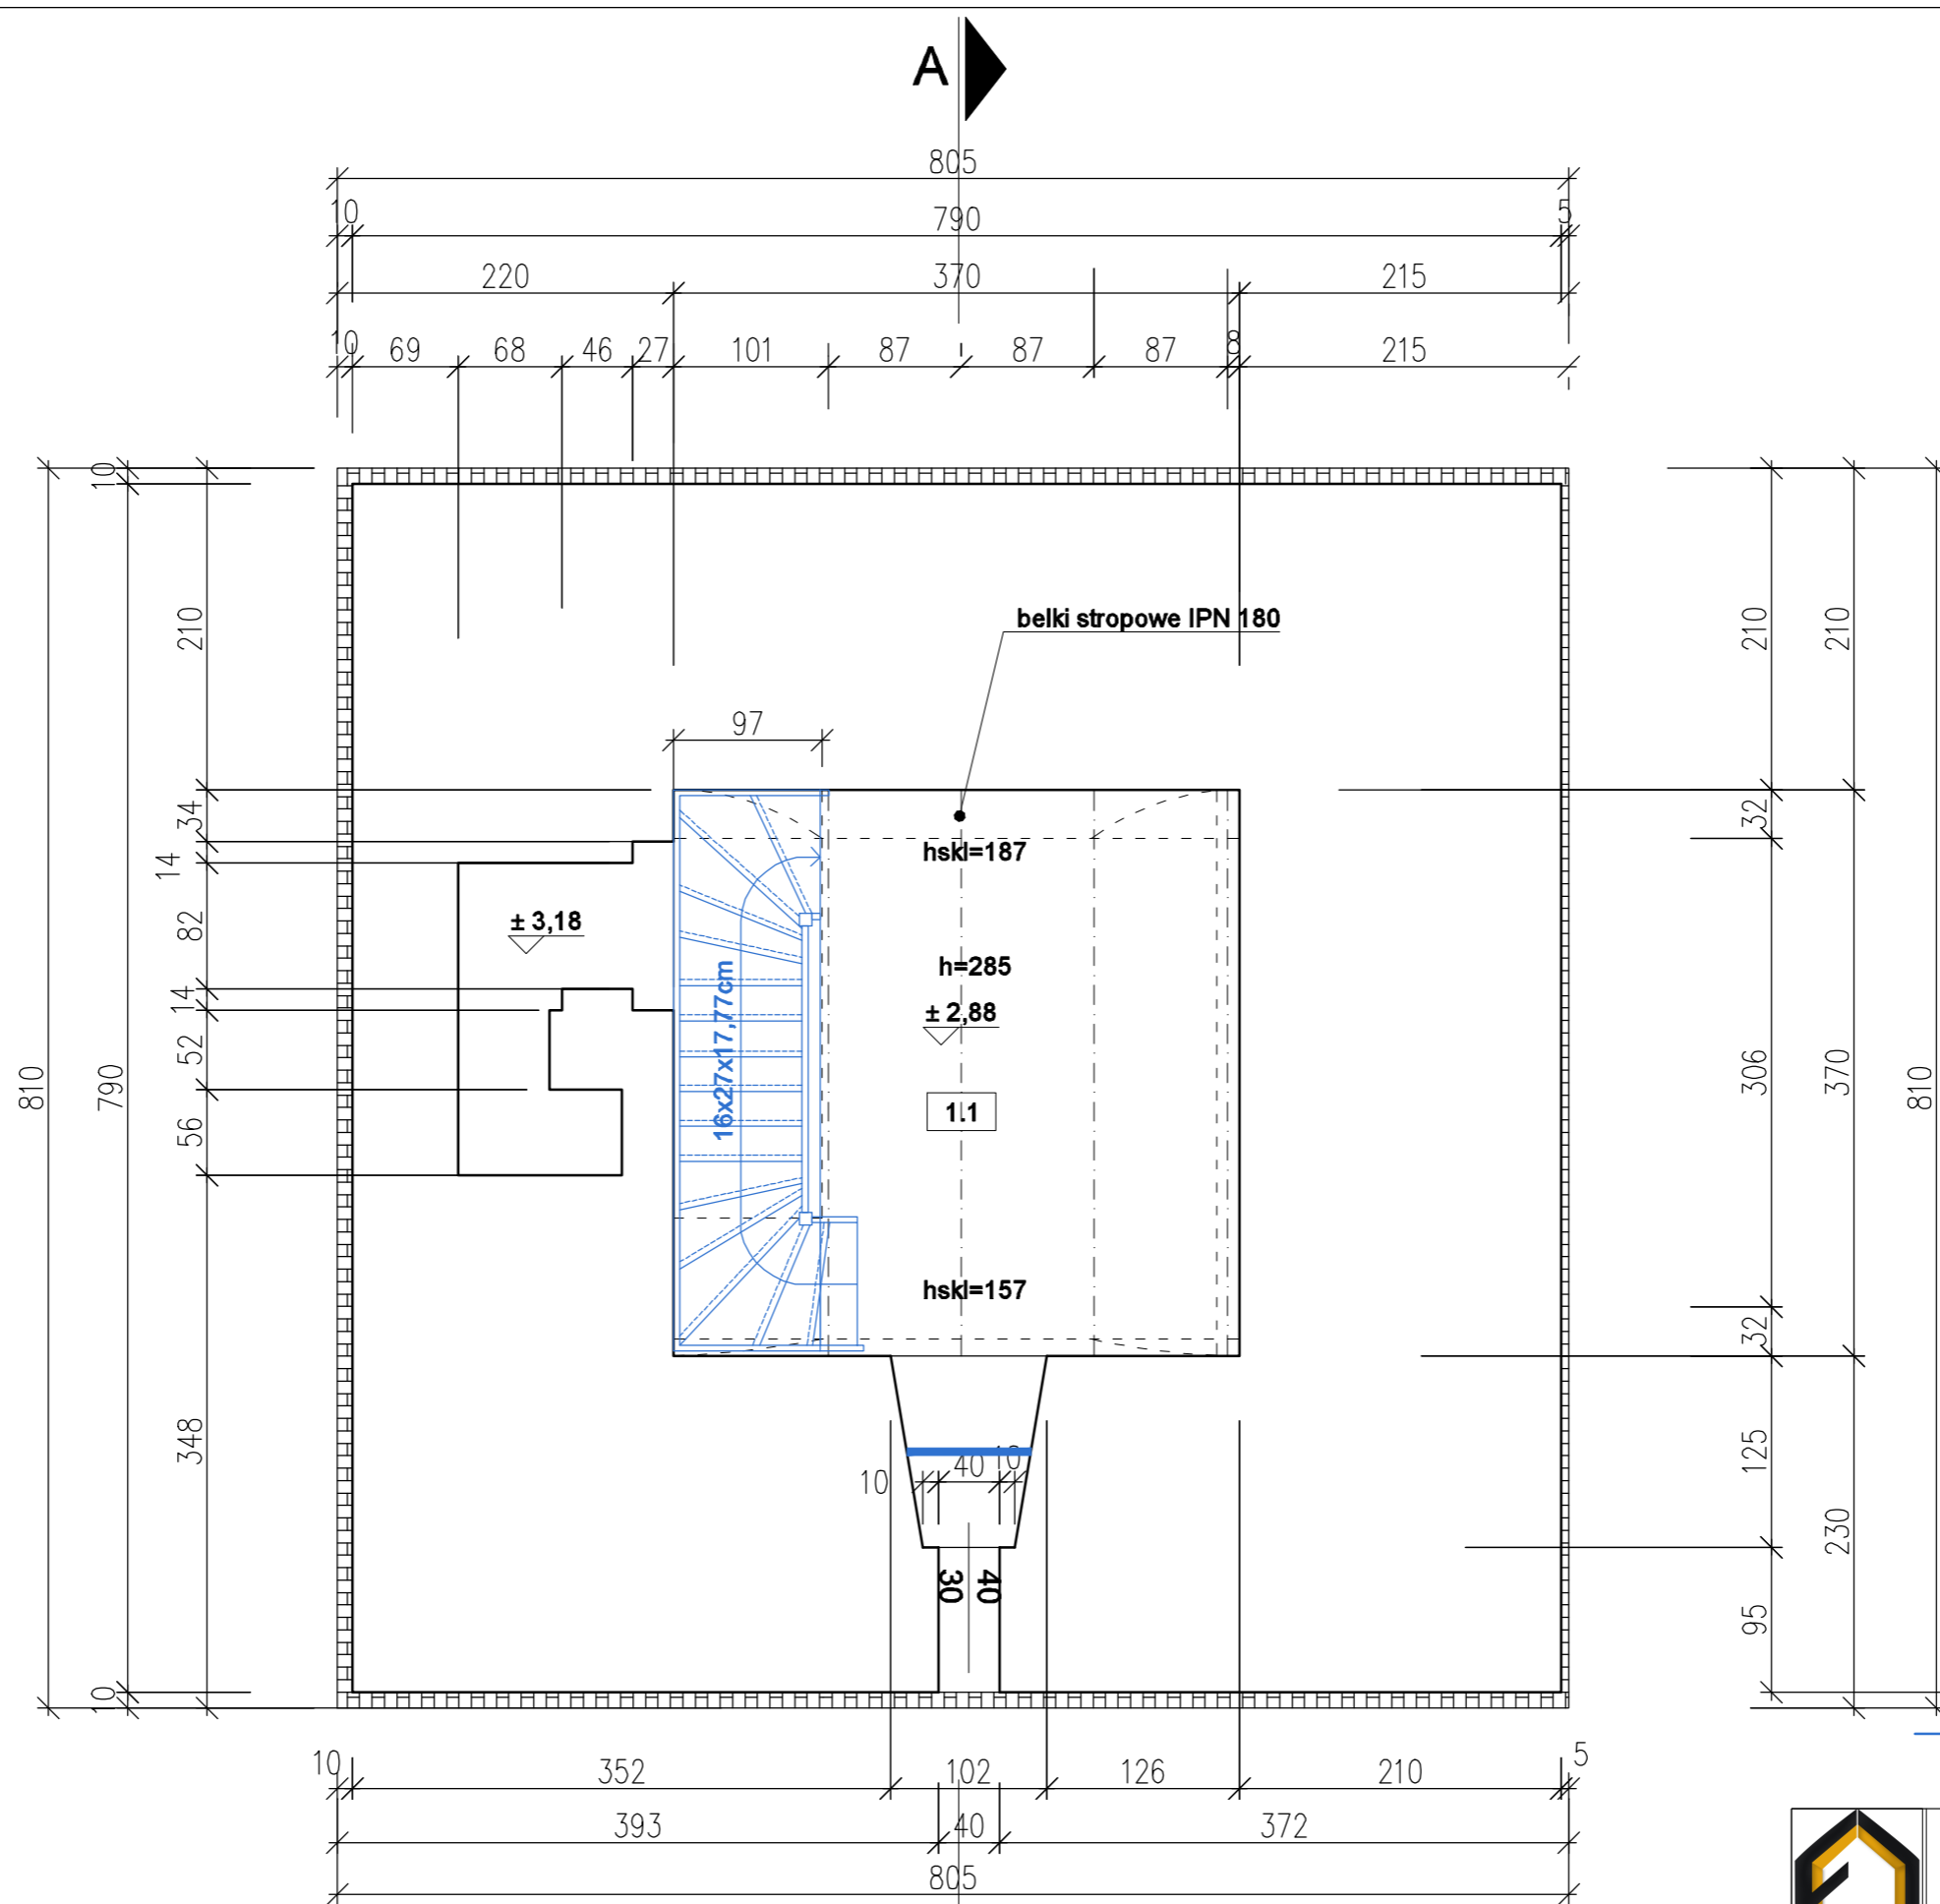

PROJEKTOWANE ELEMENTY

ZESTAWIENIE POWIERZCHNI UŻYTKOWEJ PARTERU		
NR	NAZWA POMIESZCZENIA	POW. (m ²)
1.1	PIĘTRO	13,69

 <p>USŁUGI PROJEKTOWE WIELOBRANŻOWE</p>	<p>Jednostka projektowa: F.C Usługi Projektowe Wielobranżowe Franszek Czerwiński ul. Wałowa 8 48-210 Biała tel. 791-283-239 email: uslugiprojektowe09@gmail.com</p>	<p>Inwestor: Gminne Centrum Kultury w Białej ul. Prudnicka 35 48-210 Biała</p>		
	<p>Nazwa zadania: Przebudowa wieży prudnickiej w Białej</p>			
<p>Zespół projektowy:</p>	<p>nr uprawnień</p>	<p>data</p>	<p>podpis</p>	
<p>architektura</p>	<p>mgr inż. arch. Katarzyna Żurawiecka-Kaszold</p>	<p>02/OPOKK/2017</p>	<p>IX 2019</p>	
<p>architektura sprawdzający:</p>	<p>mgr inż. arch. Aleksandra Żegleń</p>	<p>18/OPOKK/2018</p>	<p>IX 2019</p>	
<p>konstrukcja</p>	<p>mgr inż. Franciszek Czerwiński</p>	<p>OPL/1514/PWBKb/18</p>	<p>IX 2019</p>	
<p>konstrukcja sprawdzający:</p>	<p>mgr inż. Ryszard Kubik</p>	<p>30/71/Op,133/84/Op</p>	<p>IX 2019</p>	
<p>Przedmiot rysunku:</p>	<p>RZUT I PIĘTRA</p>	<p>stadium: Projekt budowlany</p>	<p>skala: 1:50</p>	<p>nr rysunku: A2</p>