


RZUT II PIĘTRA skala 1:50

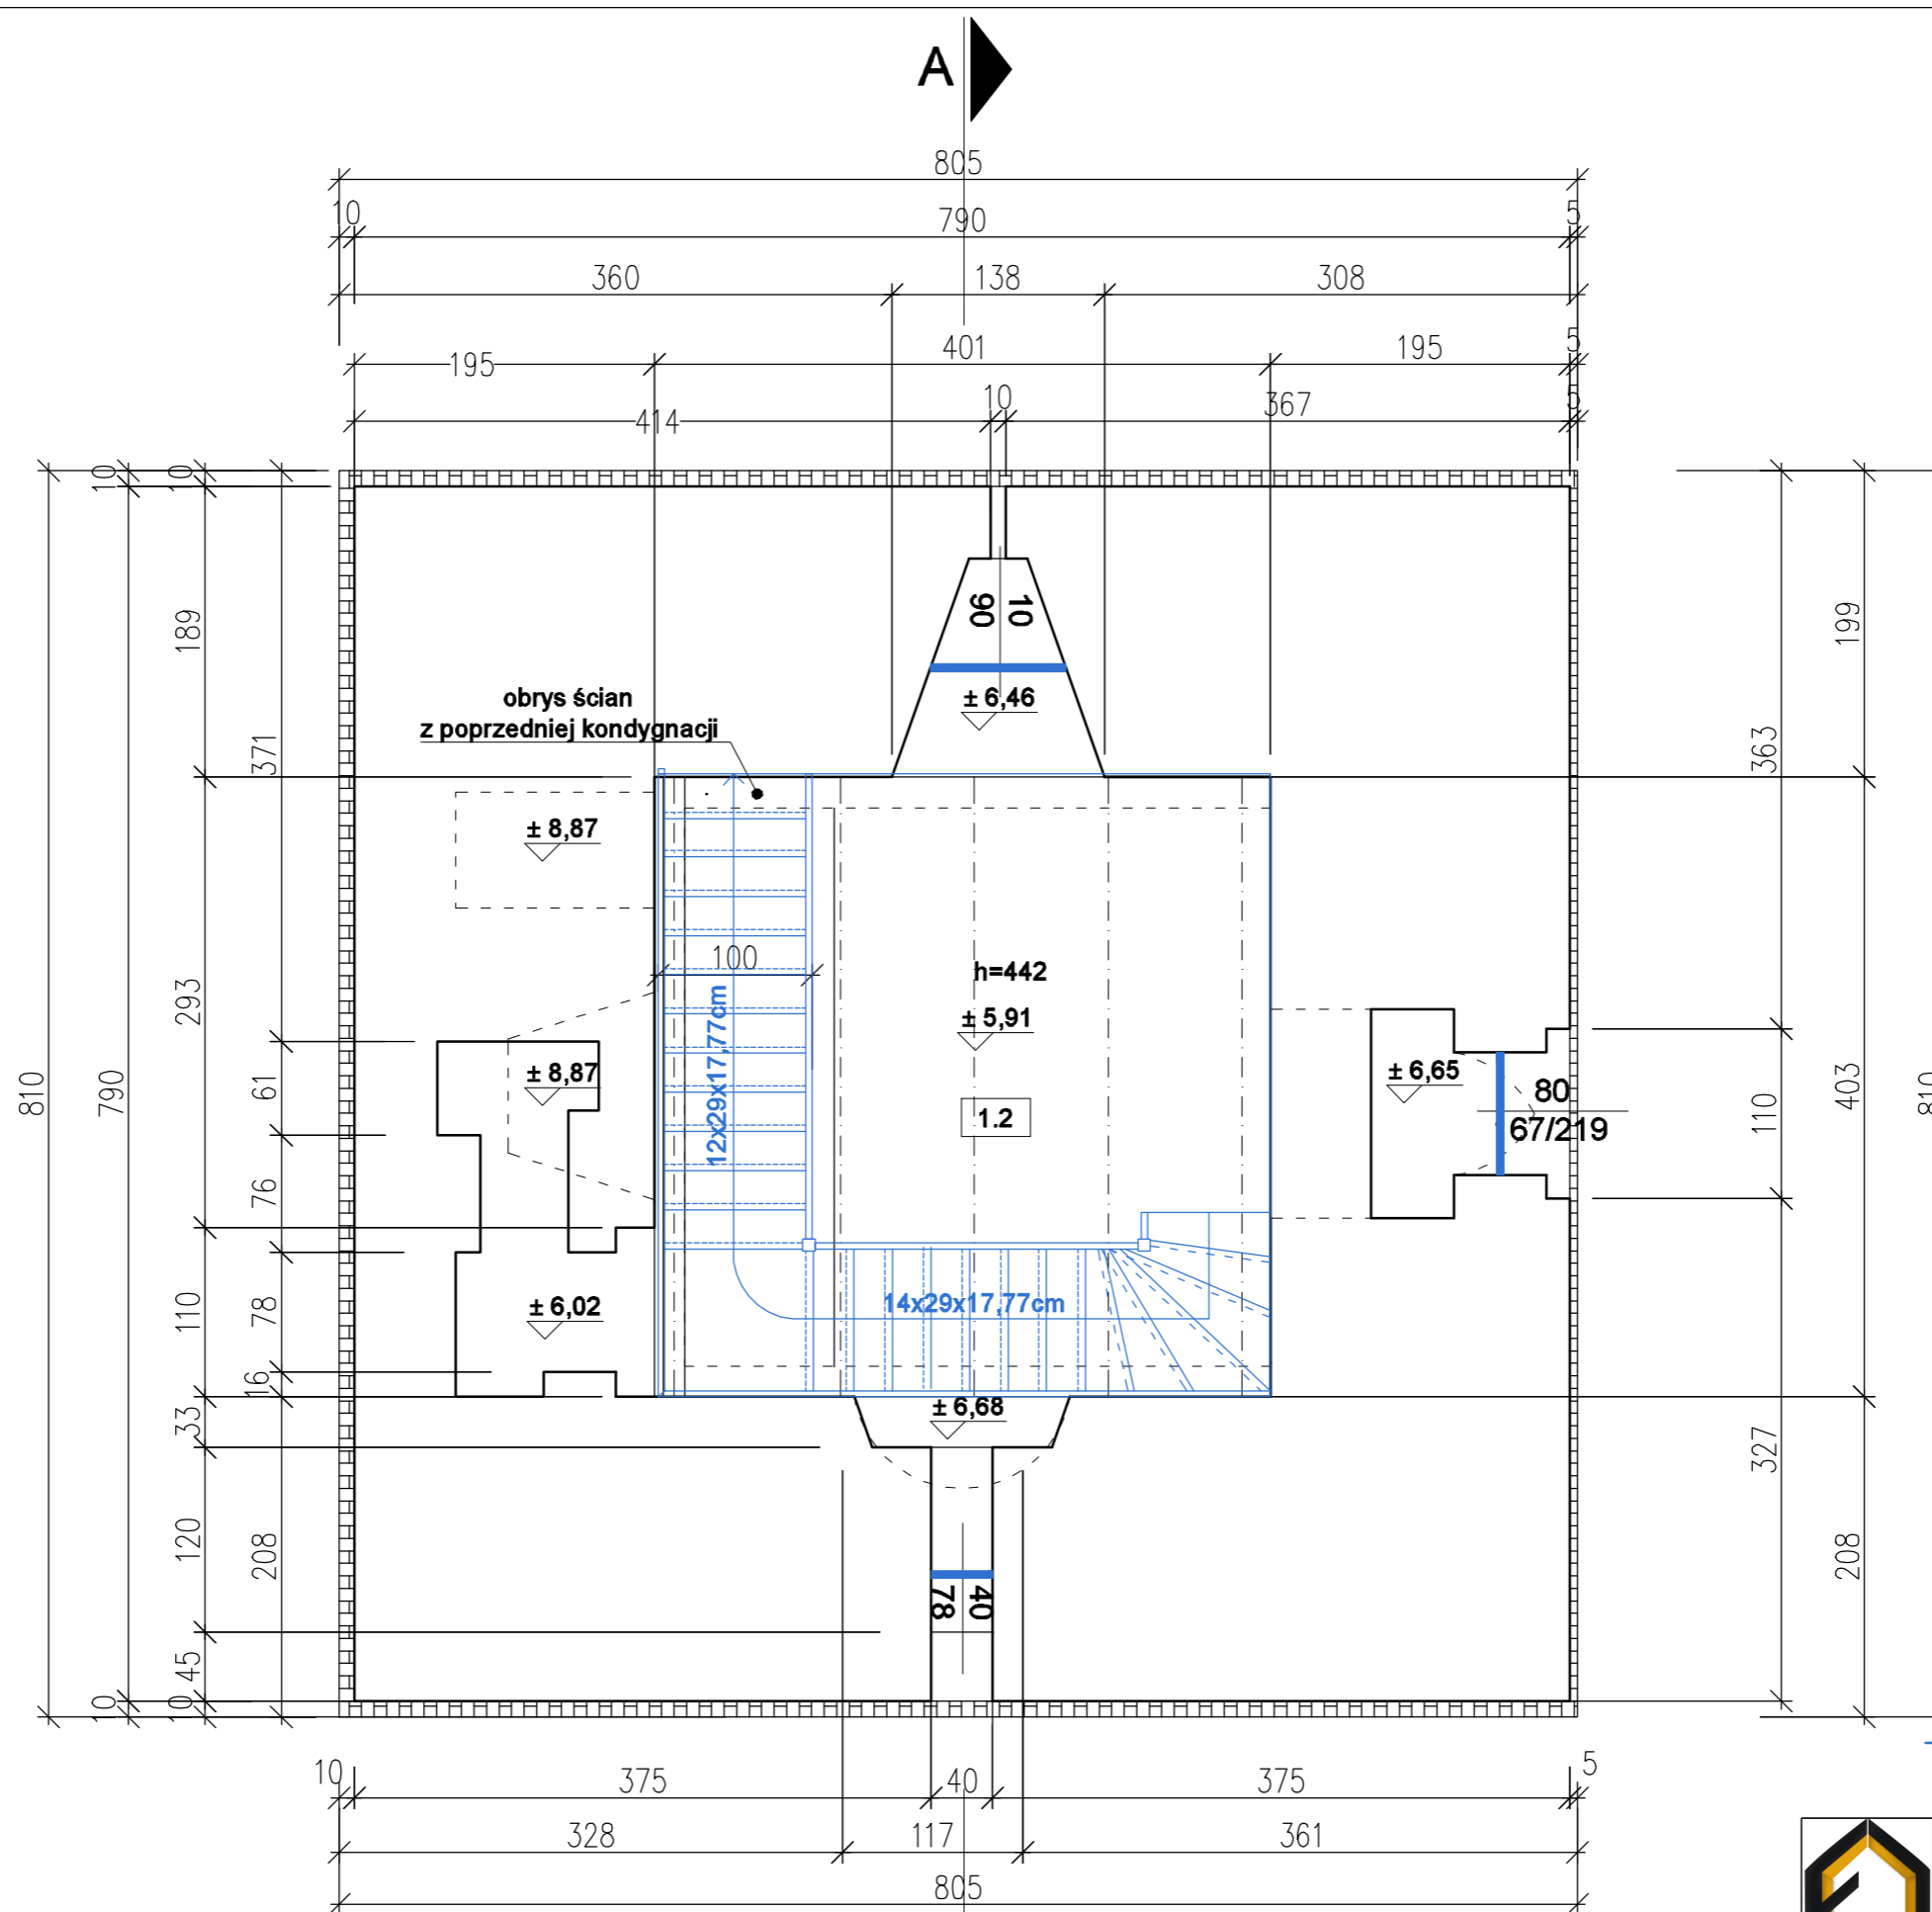

PROJEKTOWANE ELEMENTY

ZESTAWIENIE POWIERZCHNI UŻYTKOWEJ PARTERU		
NR	NAZWA POMIESZCZENIA	POW. (m ²)
1.2	II PIĘTRO	16,14



Jednostka projektowa:
**F.C Usługi Projektowe
Wielobranżowe**
Franszkek Czerwiński
ul. Wałowa 8
48-210 Biała
tel. 791-283-239
email:
uslugiprojektowe09@gmail.com

Inwestor:
Gminne Centrum Kultury w Białej
ul. Prudnicka 35
48-210 Biała
Nazwa zadania:
Przebudowa wieży prudnickiej w Białej

Zespół projektowy:		nr uprawnień	data	podpis
architektura:	mgr inż. arch. Katarzyna Żurawiecka-Kaszold	02/OPOKK/2017	IX 2019	
architektura sprawdzający:	mgr inż. arch. Aleksandra Zegleń	18/OPOKK/2018	IX 2019	
konstrukcja:	mgr inż. Franciszek Czerwiński	OPL/1514/PWBKb/18	IX 2019	
konstrukcja sprawdzający:	mgr inż. Ryszard Kubik	30/71/Op,133/84/Op	IX 2019	
Przedmiot rysunku:	RZUT II PIĘTRA	stadium: Projekt budowlany	skala: 1:50	nr rysunku: A3