


RZUT III PIĘTRA skala 1:50

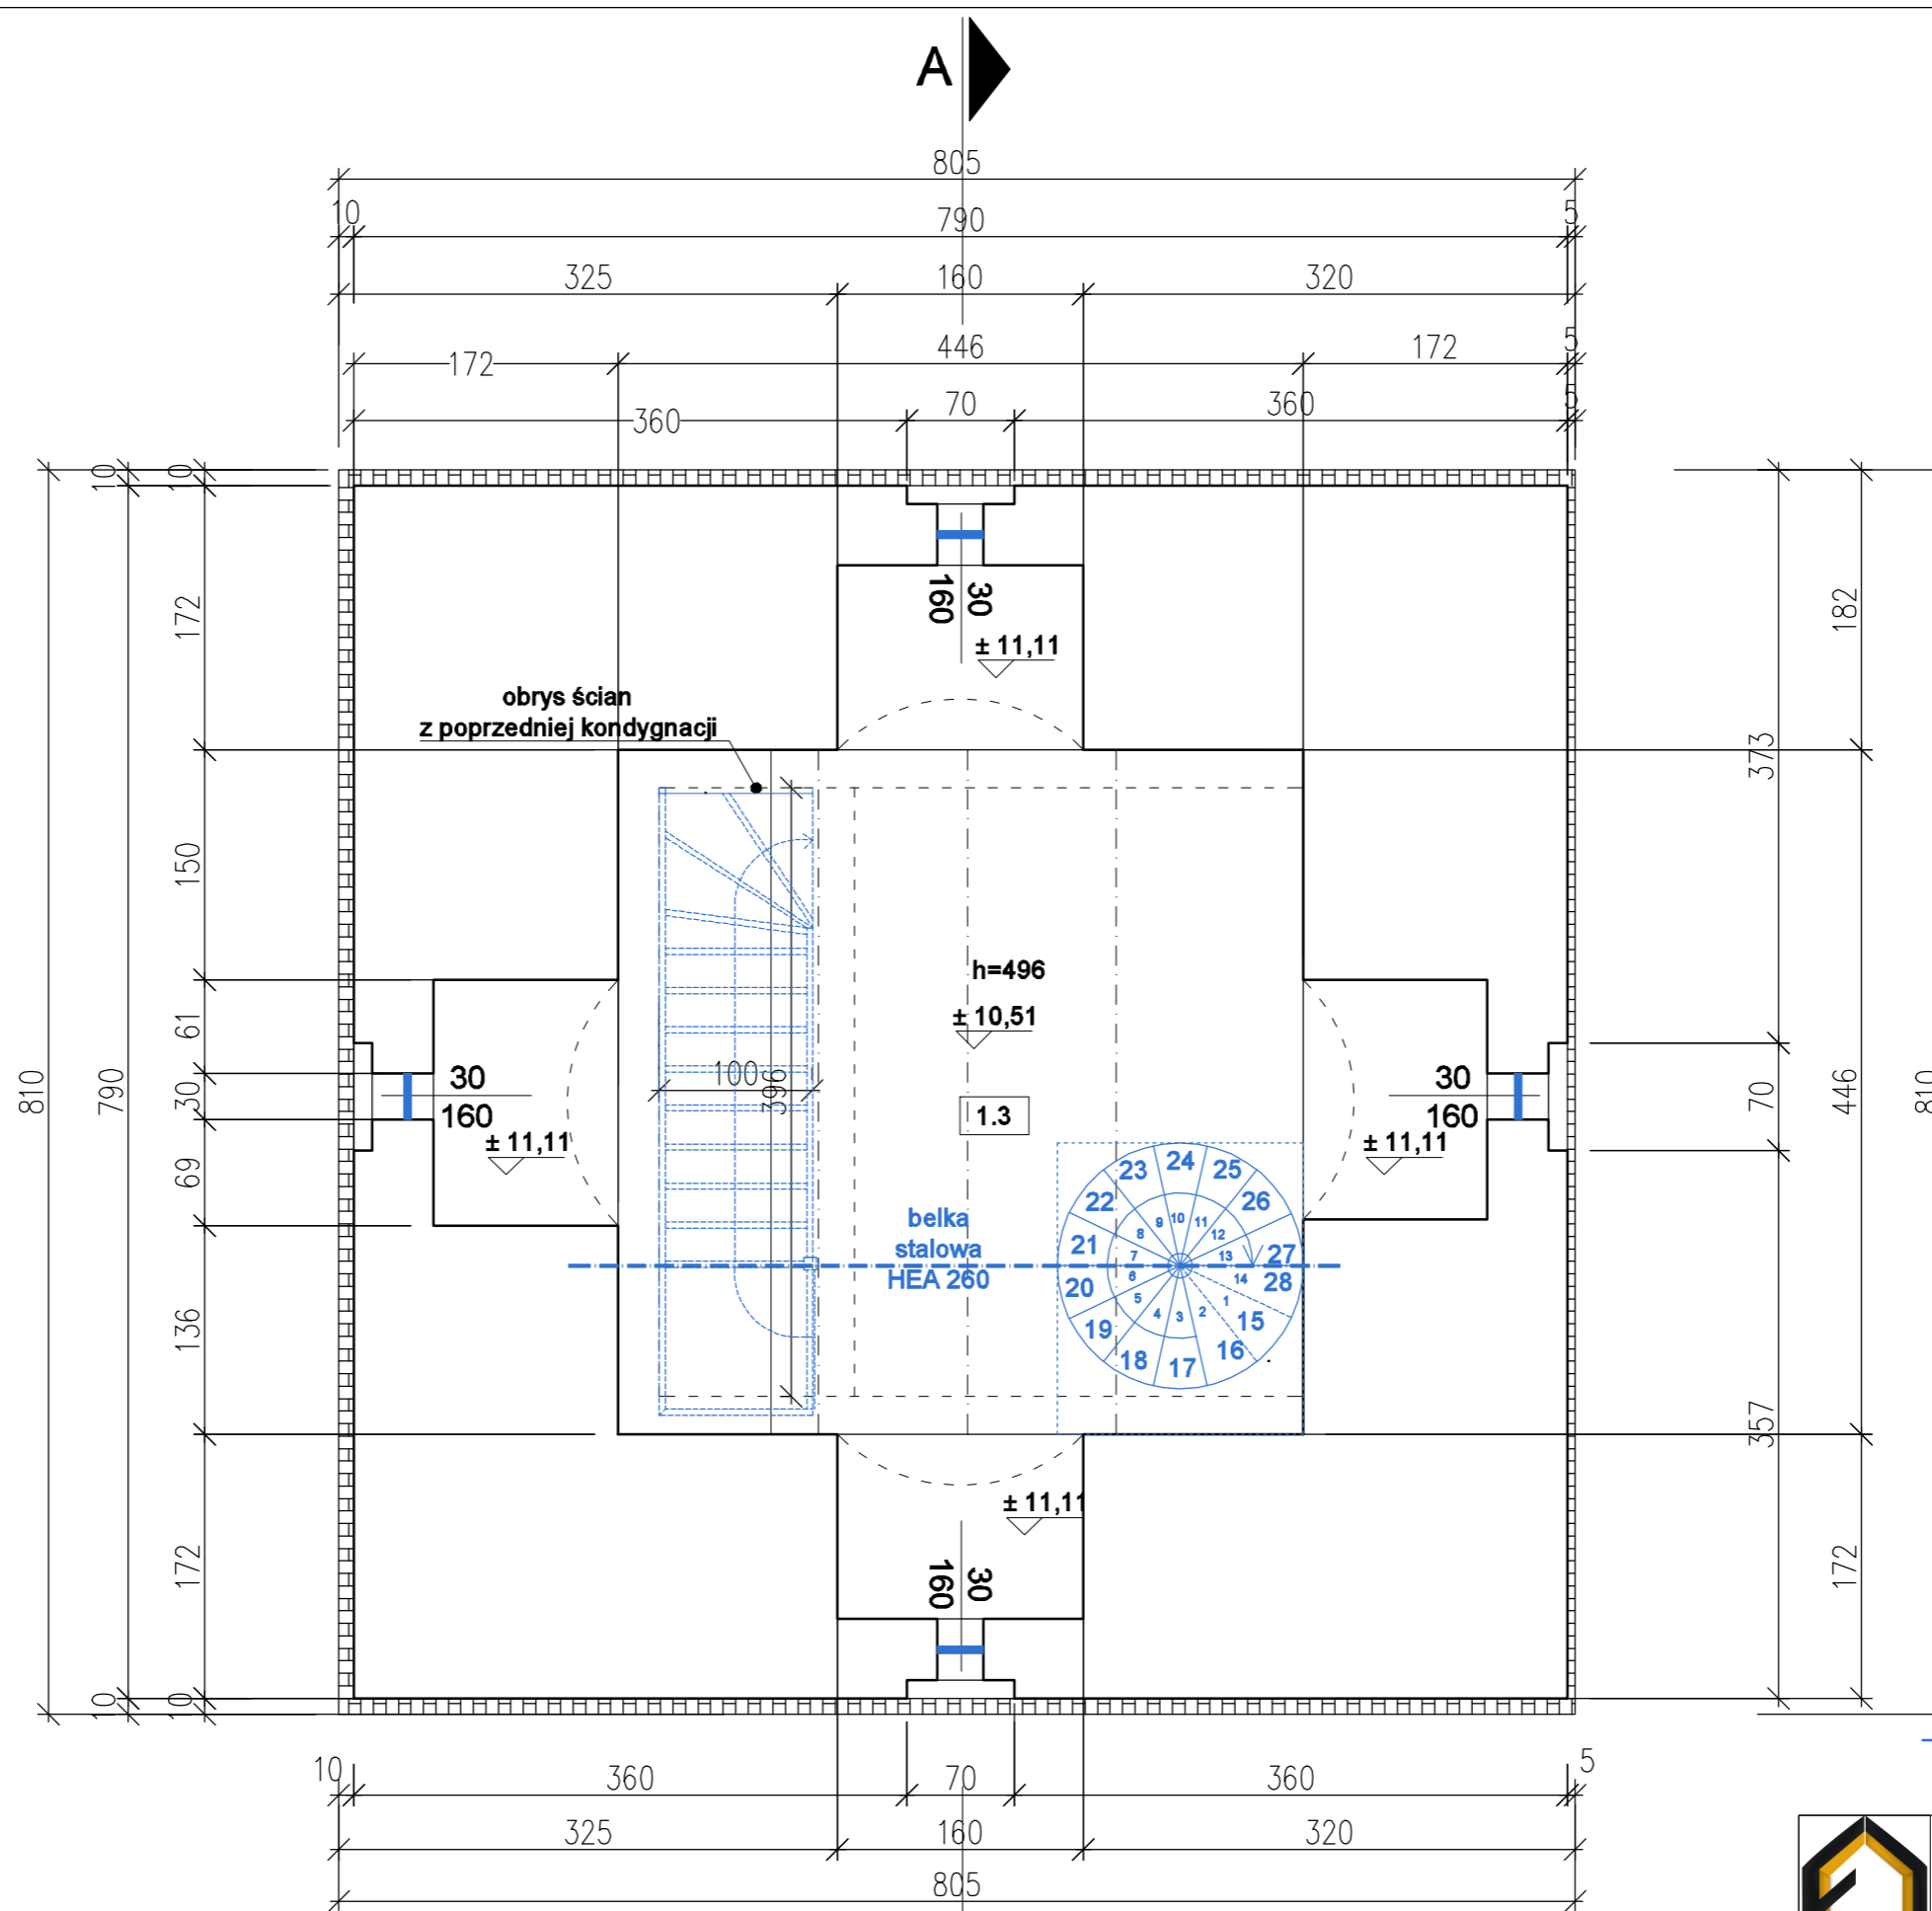

PROJEKTOWANE ELEMENTY

ZESTAWIENIE POWIERZCHNI UŻYTKOWEJ PARTERU		
NR	NAZWA POMIESZCZENIA	POW. (m ²)
1.3	III PIĘTRO	16,14



Jednostka projektowa:
F.C Usługi Projektowe
Wielobranżowe
Franiszek Czerwiński
ul. Wałowa 8
48-210 Biała
tel. 791-283-239
email:
uslugiprojektowe09@gmail.com

Inwestor:
Gminne Centrum Kultury w Białej
ul. Prudnicka 35
48-210 Biała

Nazwa zadania:
Przebudowa wieży prudnickiej w Białej

Zespół projektowy:	nr uprawnień	data	podpis
architektura: mgr inż. arch. Katarzyna Żurawiecka-Kaszold	02/OPOKK/2017	IX 2019	
architektura sprawdzający: mgr inż. arch. Aleksandra Żegleń	18/OPOKK/2018	IX 2019	
konstrukcja: mgr inż. Franciszek Czerwiński	OPL/1514/PWBKs/18	IX 2019	
konstrukcja sprawdzający: mgr inż. Ryszard Kubik	30/71/Op,133/84/Op	IX 2019	
Przedmiot rysunku: RZUT III PIĘTRA	stadium: Projekt budowlany	skala: 1:50	nr rysunku: A4