




# RZUT IV PIĘTRA

## skala 1:50

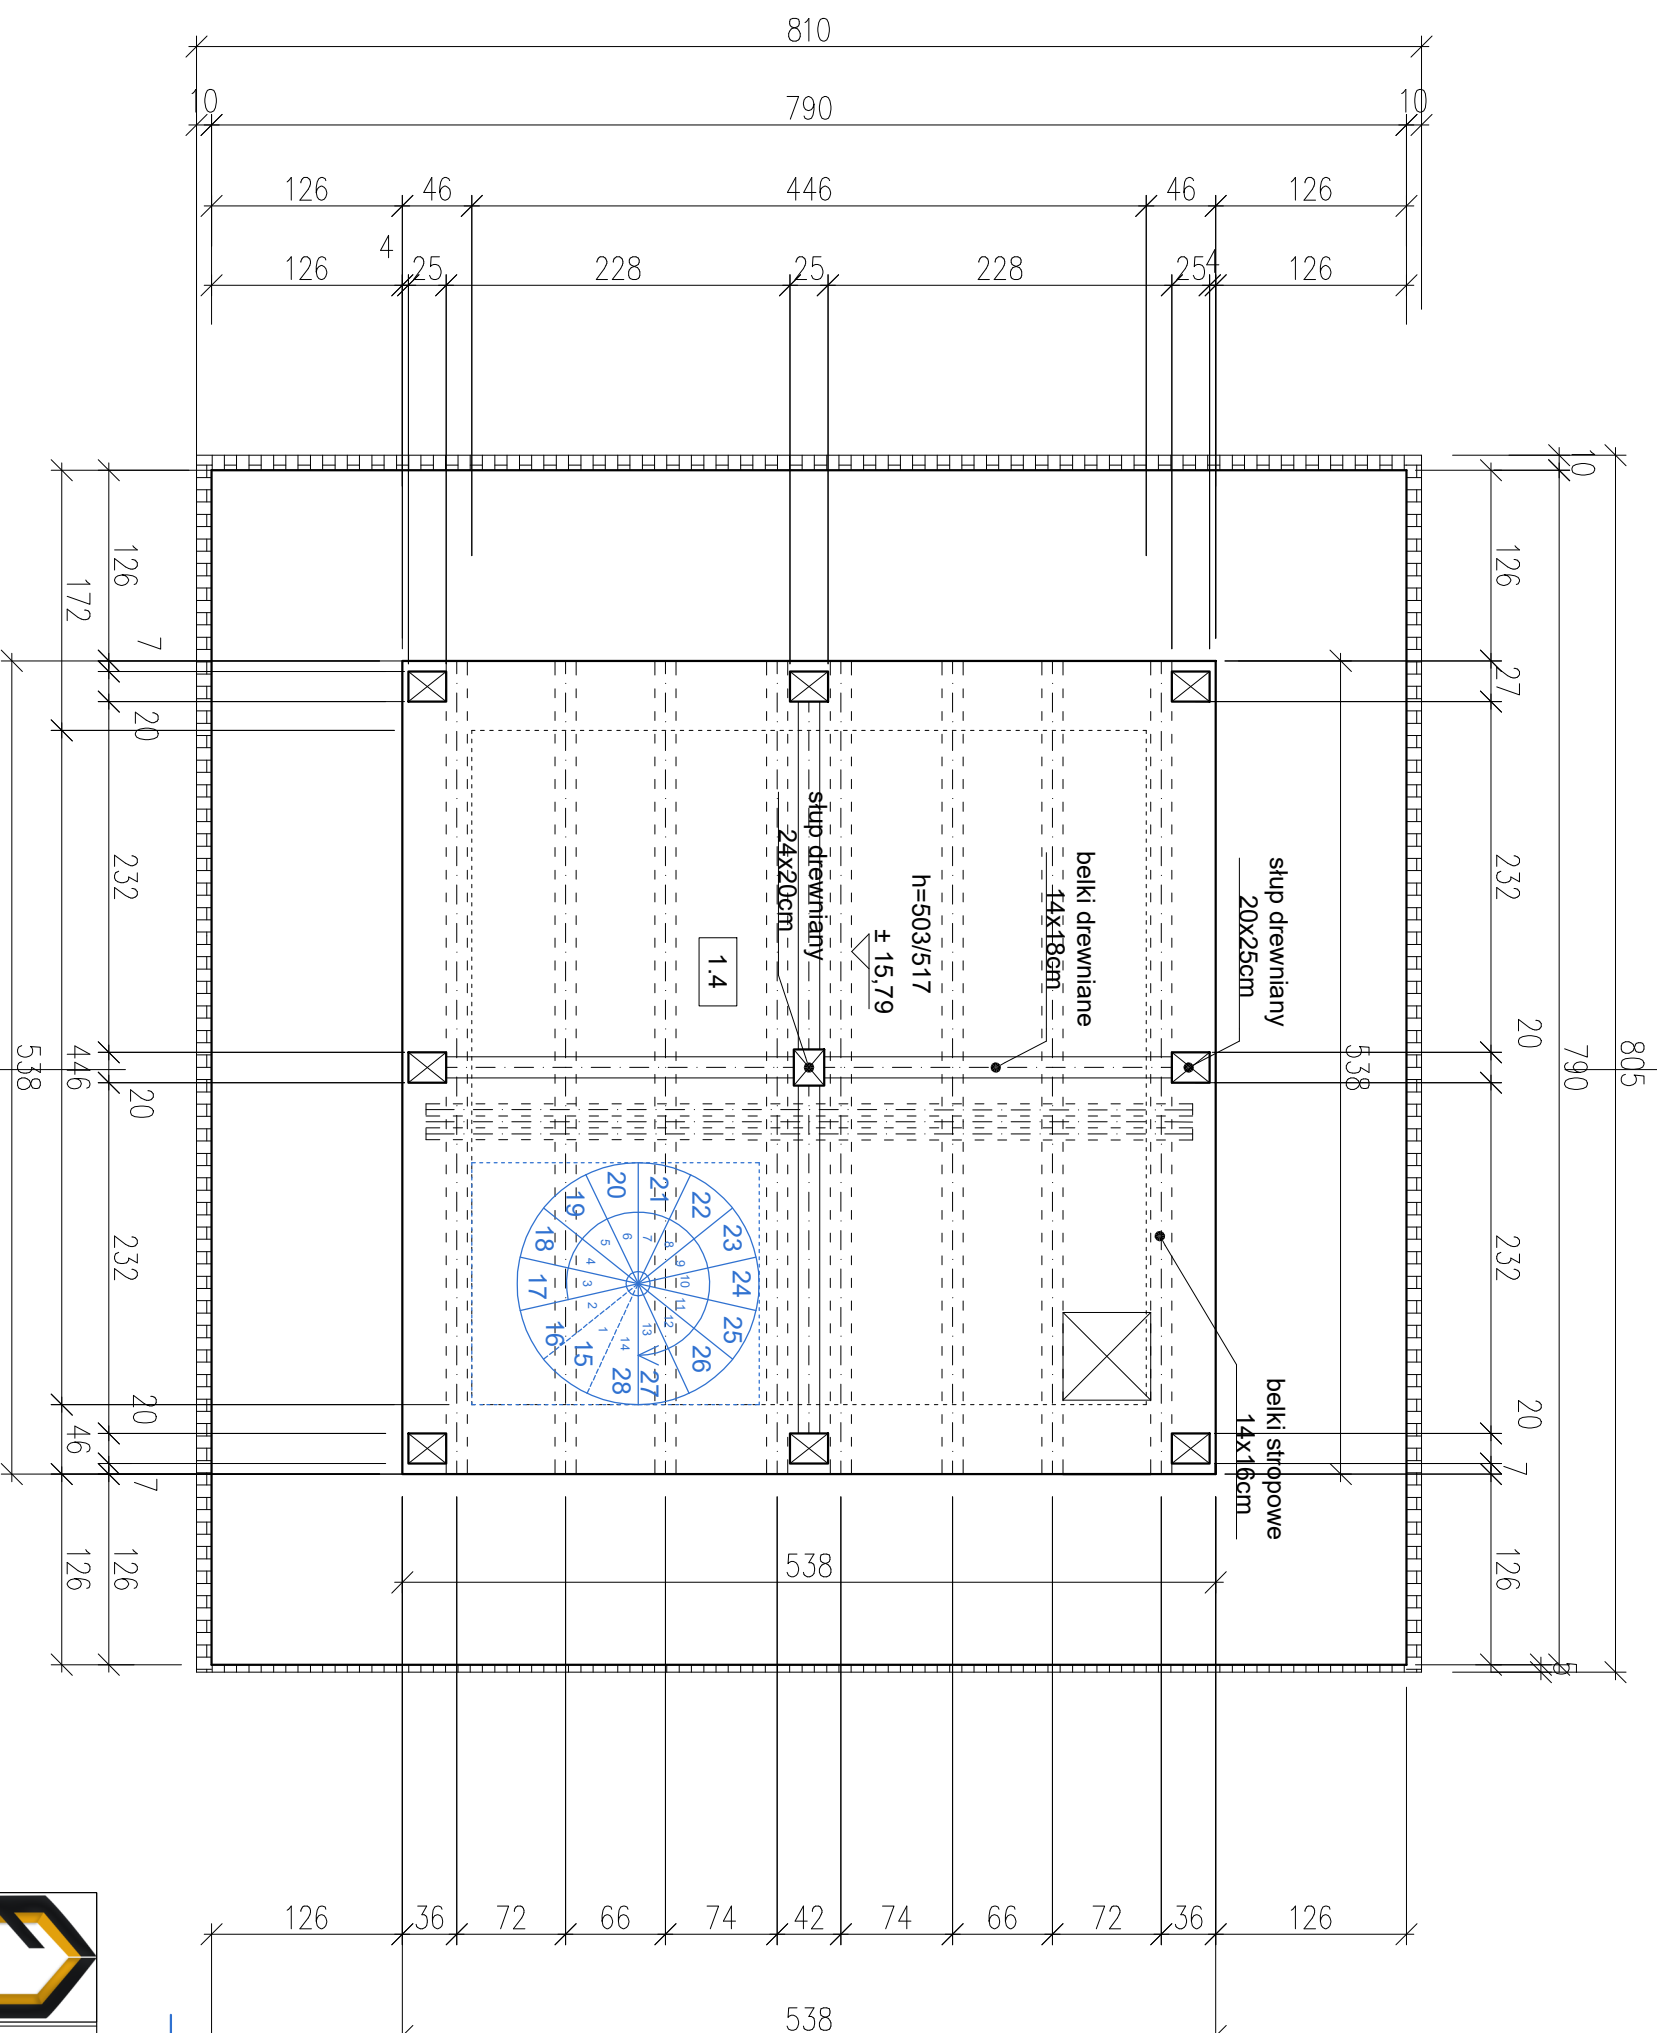

<b>ZESTAWIENIE POWIERZCHNI UŻYTKOWEJ PARTERU</b>	
<b>NR</b>	<b>NAZWA POMIESZCZENIA</b>
1.4	IV PIĘTRO
<b>POW. (m<sup>2</sup>)</b>	28,50

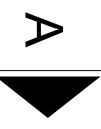

		<b>Jednostka projektowa:</b> <b>F.C. Usługi Projektowe</b> <b>Wielobranżowe-</b> <b>Frontiszek Czerwiński</b> ul. Wiatowa 8 48-210 Biała tel. 791-283-239 email: uslugiprojektowe09@gmail.com		<b>Investor:</b> Gminne Centrum Kultury w Białej ul. Prudnicka 35 48-210 Biała	
<b>Zespół projektowy:</b> mgr inż. arch. Katarzyna Zurawicka-Kaszold		<b>nr uprawnień:</b> 02/OPOKK/2017		<b>data:</b> IX 2019	
<b>architektura sprawdzający:</b> mgr inż. arch. Aleksandra Zagłan		<b>18/OPOKK/2018</b>		<b>IX 2019</b>	
<b>konstrukcja sprawdzający:</b> mgr inż. Franciszek Czerwiński		<b>OP/16/14P/WBRQ/18</b>		<b>IX 2019</b>	
<b>konstrukcja sprawdzający:</b> mgr inż. Ryszard Kubiak		<b>30/71/Op. 133/84/Op</b>		<b>IX 2019</b>	
Przedmiot rysunku: RZUT IV PIĘTRA		stadium: Projekt budowlany		skala: 1:50	
				nr rysunku: AS	