



Projekt drzwi wejściowych

skala 1:25


Widok drzwi wejściowych

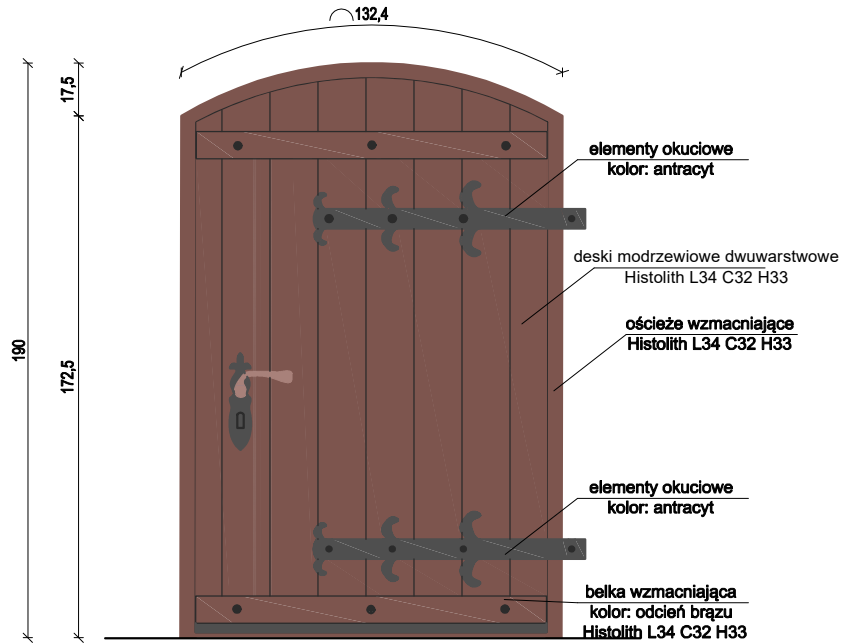

Rzut drzwi wejściowych

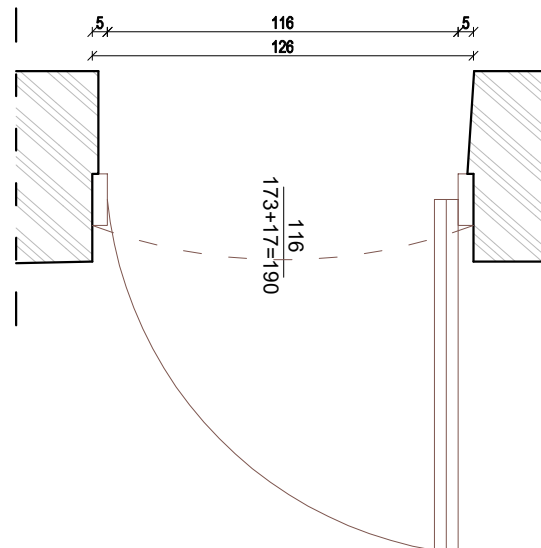

UWAGA
Wymiary należy sprawdzić na budowie szczegółowo przed wykonaniem konstrukcji stolarki drewnianej.

 USŁUGI PROJEKTOWE WIELOBRANŻOWE	Jednostka projektowa: F.C Usługi Projektowe Wielobranżowe- Franiszek Czerwiński ul. Wałowa 8 48-210 Biata tel. 791-283-239 email: uslugiprojektowe09@gmail.com		Inwestor: Gminne Centrum Kultury w Białej ul. Prudnicka 35 48-210 Biata	
	Nazwa zadania: Przebudowa wieży prudnickiej w Białej			
Zespół projektowy:		nr uprawnień	data	podpis
architektura:	mgr inż. arch. Katarzyna Żurawiecka-Kaszoid	02/OPOKK/2017	IX 2019	
architektura sprawdzający:	mgr inż. arch. Aleksandra Zegleń	18/OPOKK/2018	IX 2019	
konstrukcja:	mgr inż. Franciszek Czerwiński	OPL/1514/PWBKb/18	IX 2019	
konstrukcja sprawdzający:	mgr inż. Ryszard Kubik	30/71/Op,133/84/Op	IX 2019	
Przedmiot rysunku: SCHEMAT STOLARKI DRZWIOWEJ		stadium: Projekt budowlany	skala: 1:25	nr rysunku: A9