


RZUT I PIĘTRO

skala 1:50

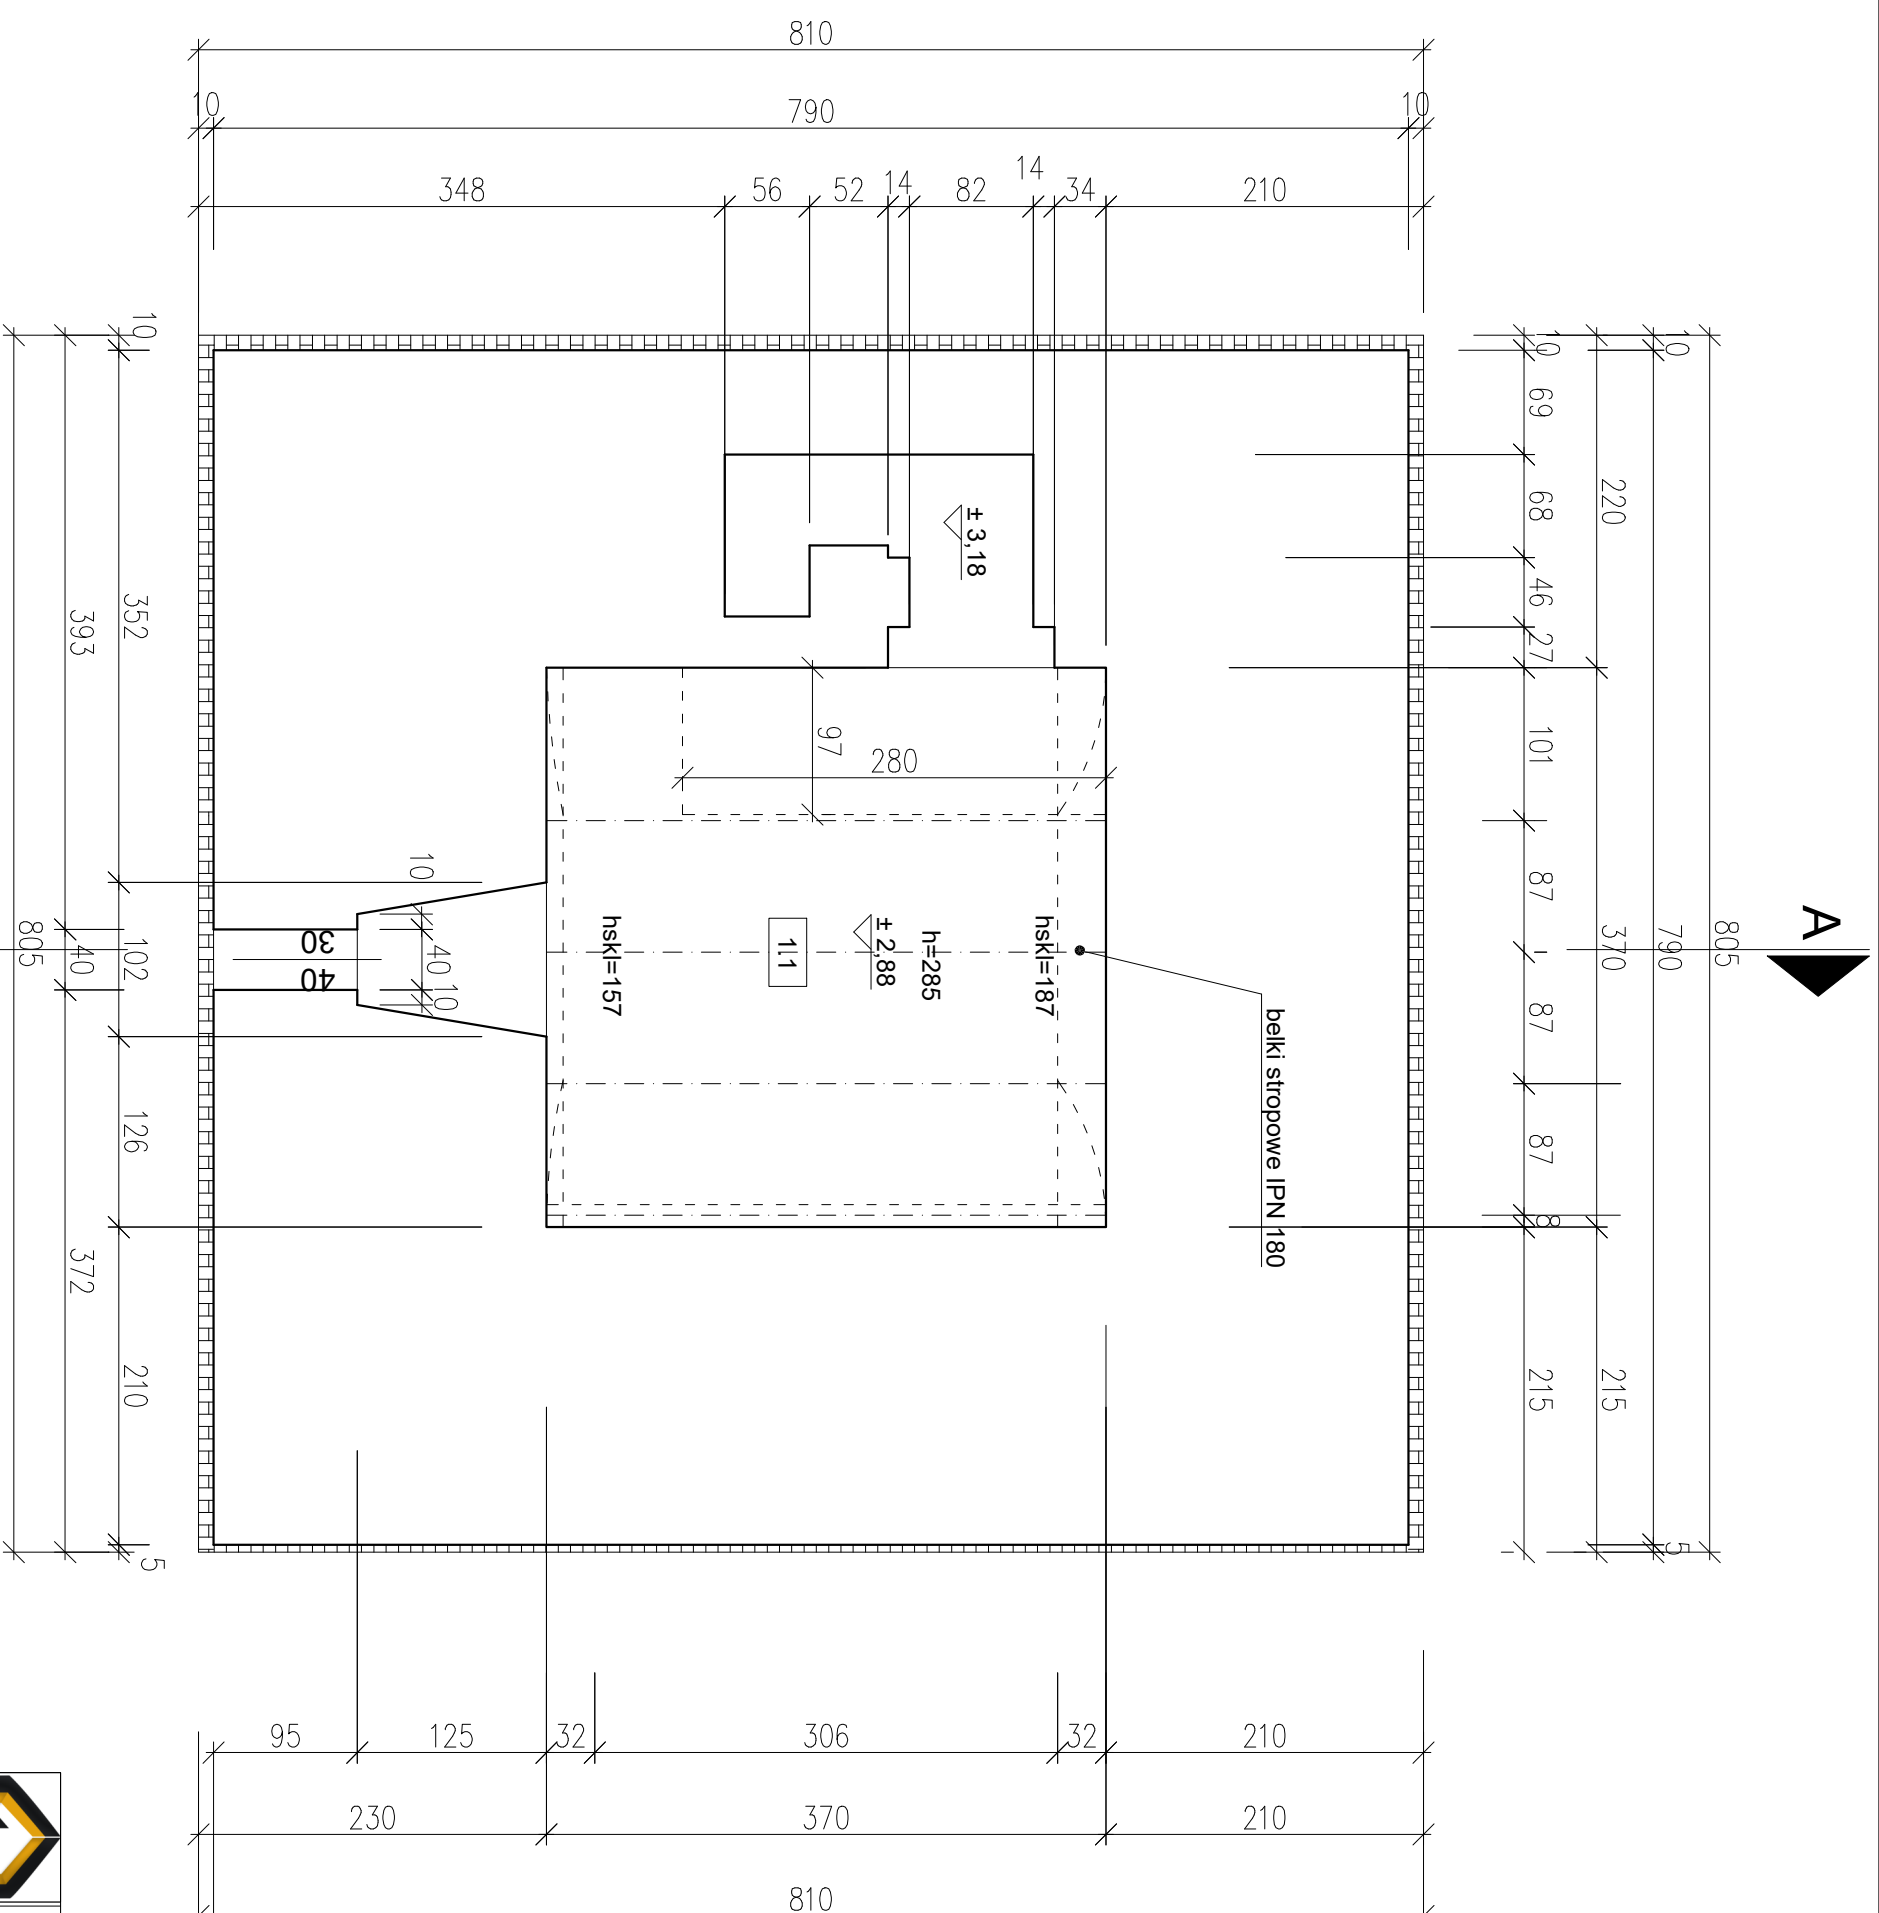

ZESTAWIENIE POWIERZCHNI UŻYTKOWEJ PARTERU

NR	NAZWA POMIESZCZENIA	POW. (m ²)
1.1	PIĘTRO	13,69



Jednostka projektowa:
F. C. Usługi Projektowe
Miejsce/branża:
Froniszek Czerwinski
ul. Wiatowa 8
48-210 Biała
tel. 791-283-239
email: uslugiprojektowe@poczta.onet.pl

Investor:
Nazwa zadania:
Przebudowa windy produkcyjnej w Białej

Zespół projektowy:	nr uprawnień:	data:	podpis:
konstrukcja: mgr inż. Franciszek Czerwinski	OP/1614/PN/BRG/18	IX 2019	
Przedmiot rysunku: RZUT I PIĘTRO	skala: 1:50	nr rysunku: 12	