



RZUT II PIĘTRO

skala 1:50

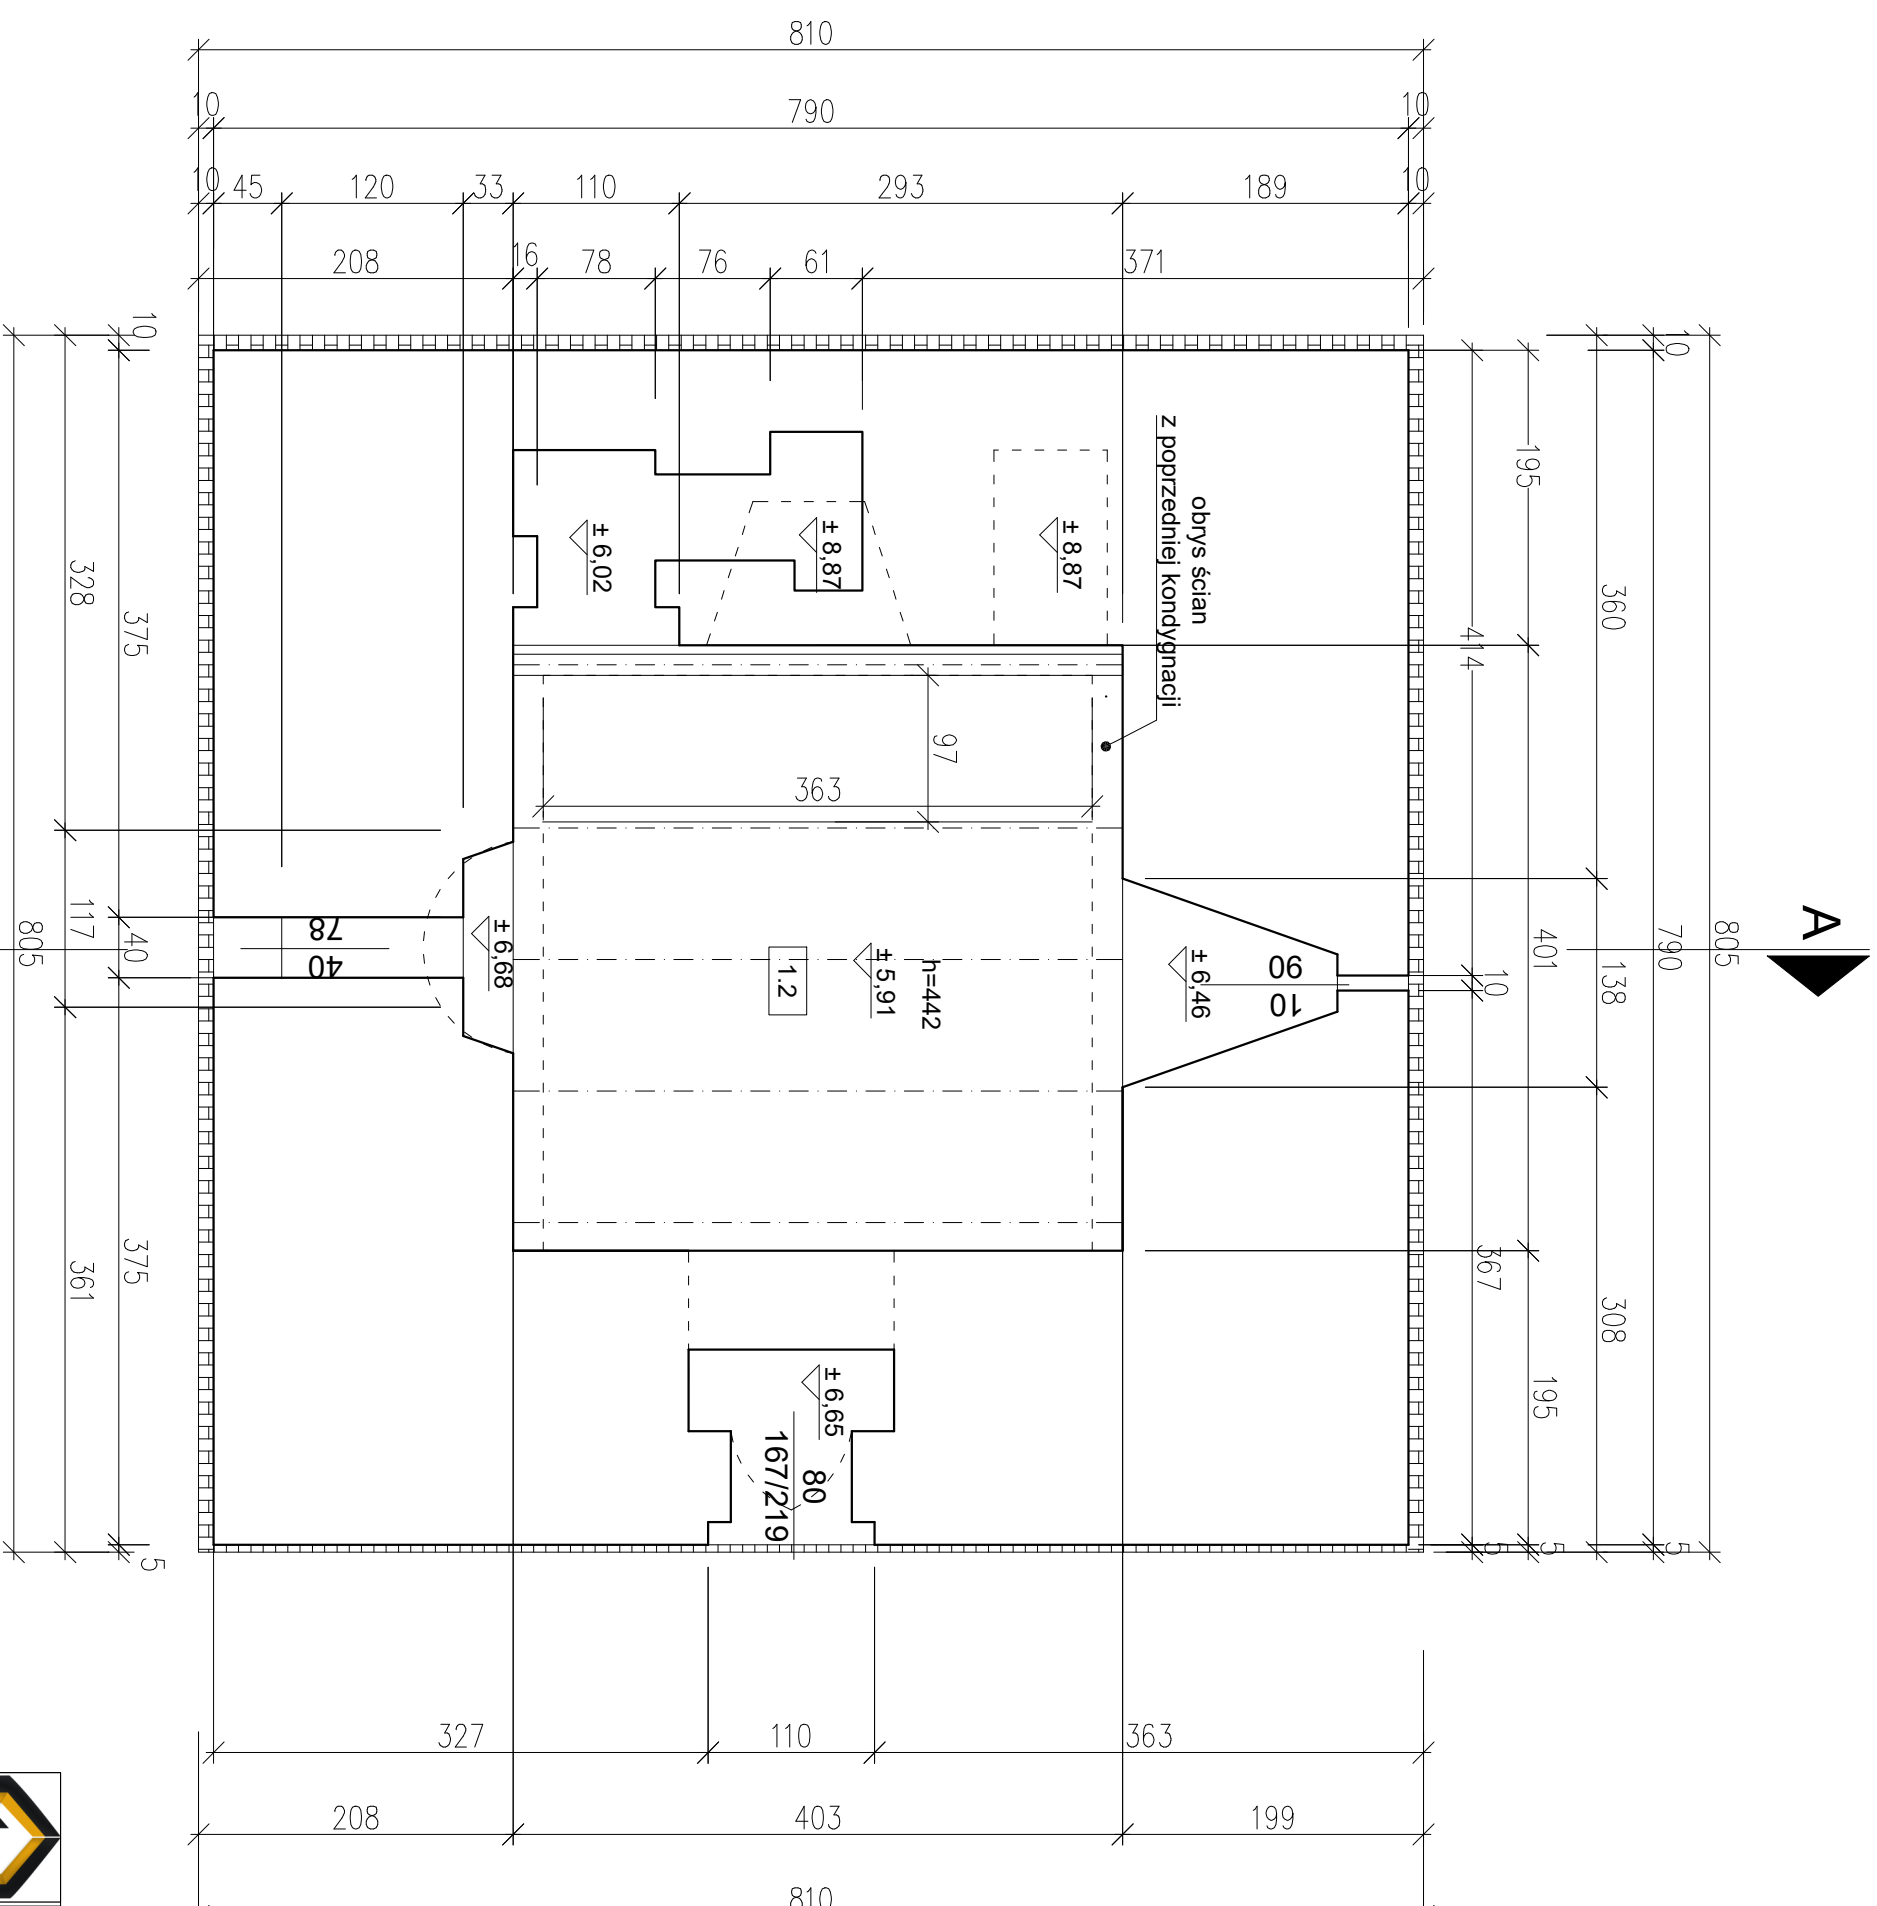

ZESTAWIENIE POWIERZCHNI UŻYTKOWEJ PARTERU	
NR	NAZWA POMIESZCZENIA
1.2	II PIĘTRO
POW. (m²)	
16,14	

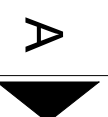

Jednostka projektowa:
F.C. Usługi Projektowe
 Miejsce/branża:
 Promyszek Ciepły/ISK
 ul. Wiatowa 8
 48-210 Biała
 tel. 791-283-239
 email: uslugiprojektowe@gmail.com

Investor:
 Gminne Centrum Kultury w Białej
 ul. Pрудnicka 35
 48-210 Biała

Nazwa zadania:
 Przebudowa windy produkcyjnej w Białej

Zespół projektowy:	nr uprawnień:	data:	podpis:
konstrukcja: mgr inż. Franciszek Czarniński			
Przedmiot rysunku: RZUT II PIĘTRO	OP/1614/PN/BR/18	IX 2019	
	stadium: Inwestycyjne	skala: 1:50	nr rysunku: 18