


RZUT III PIĘTRA skala 1:50

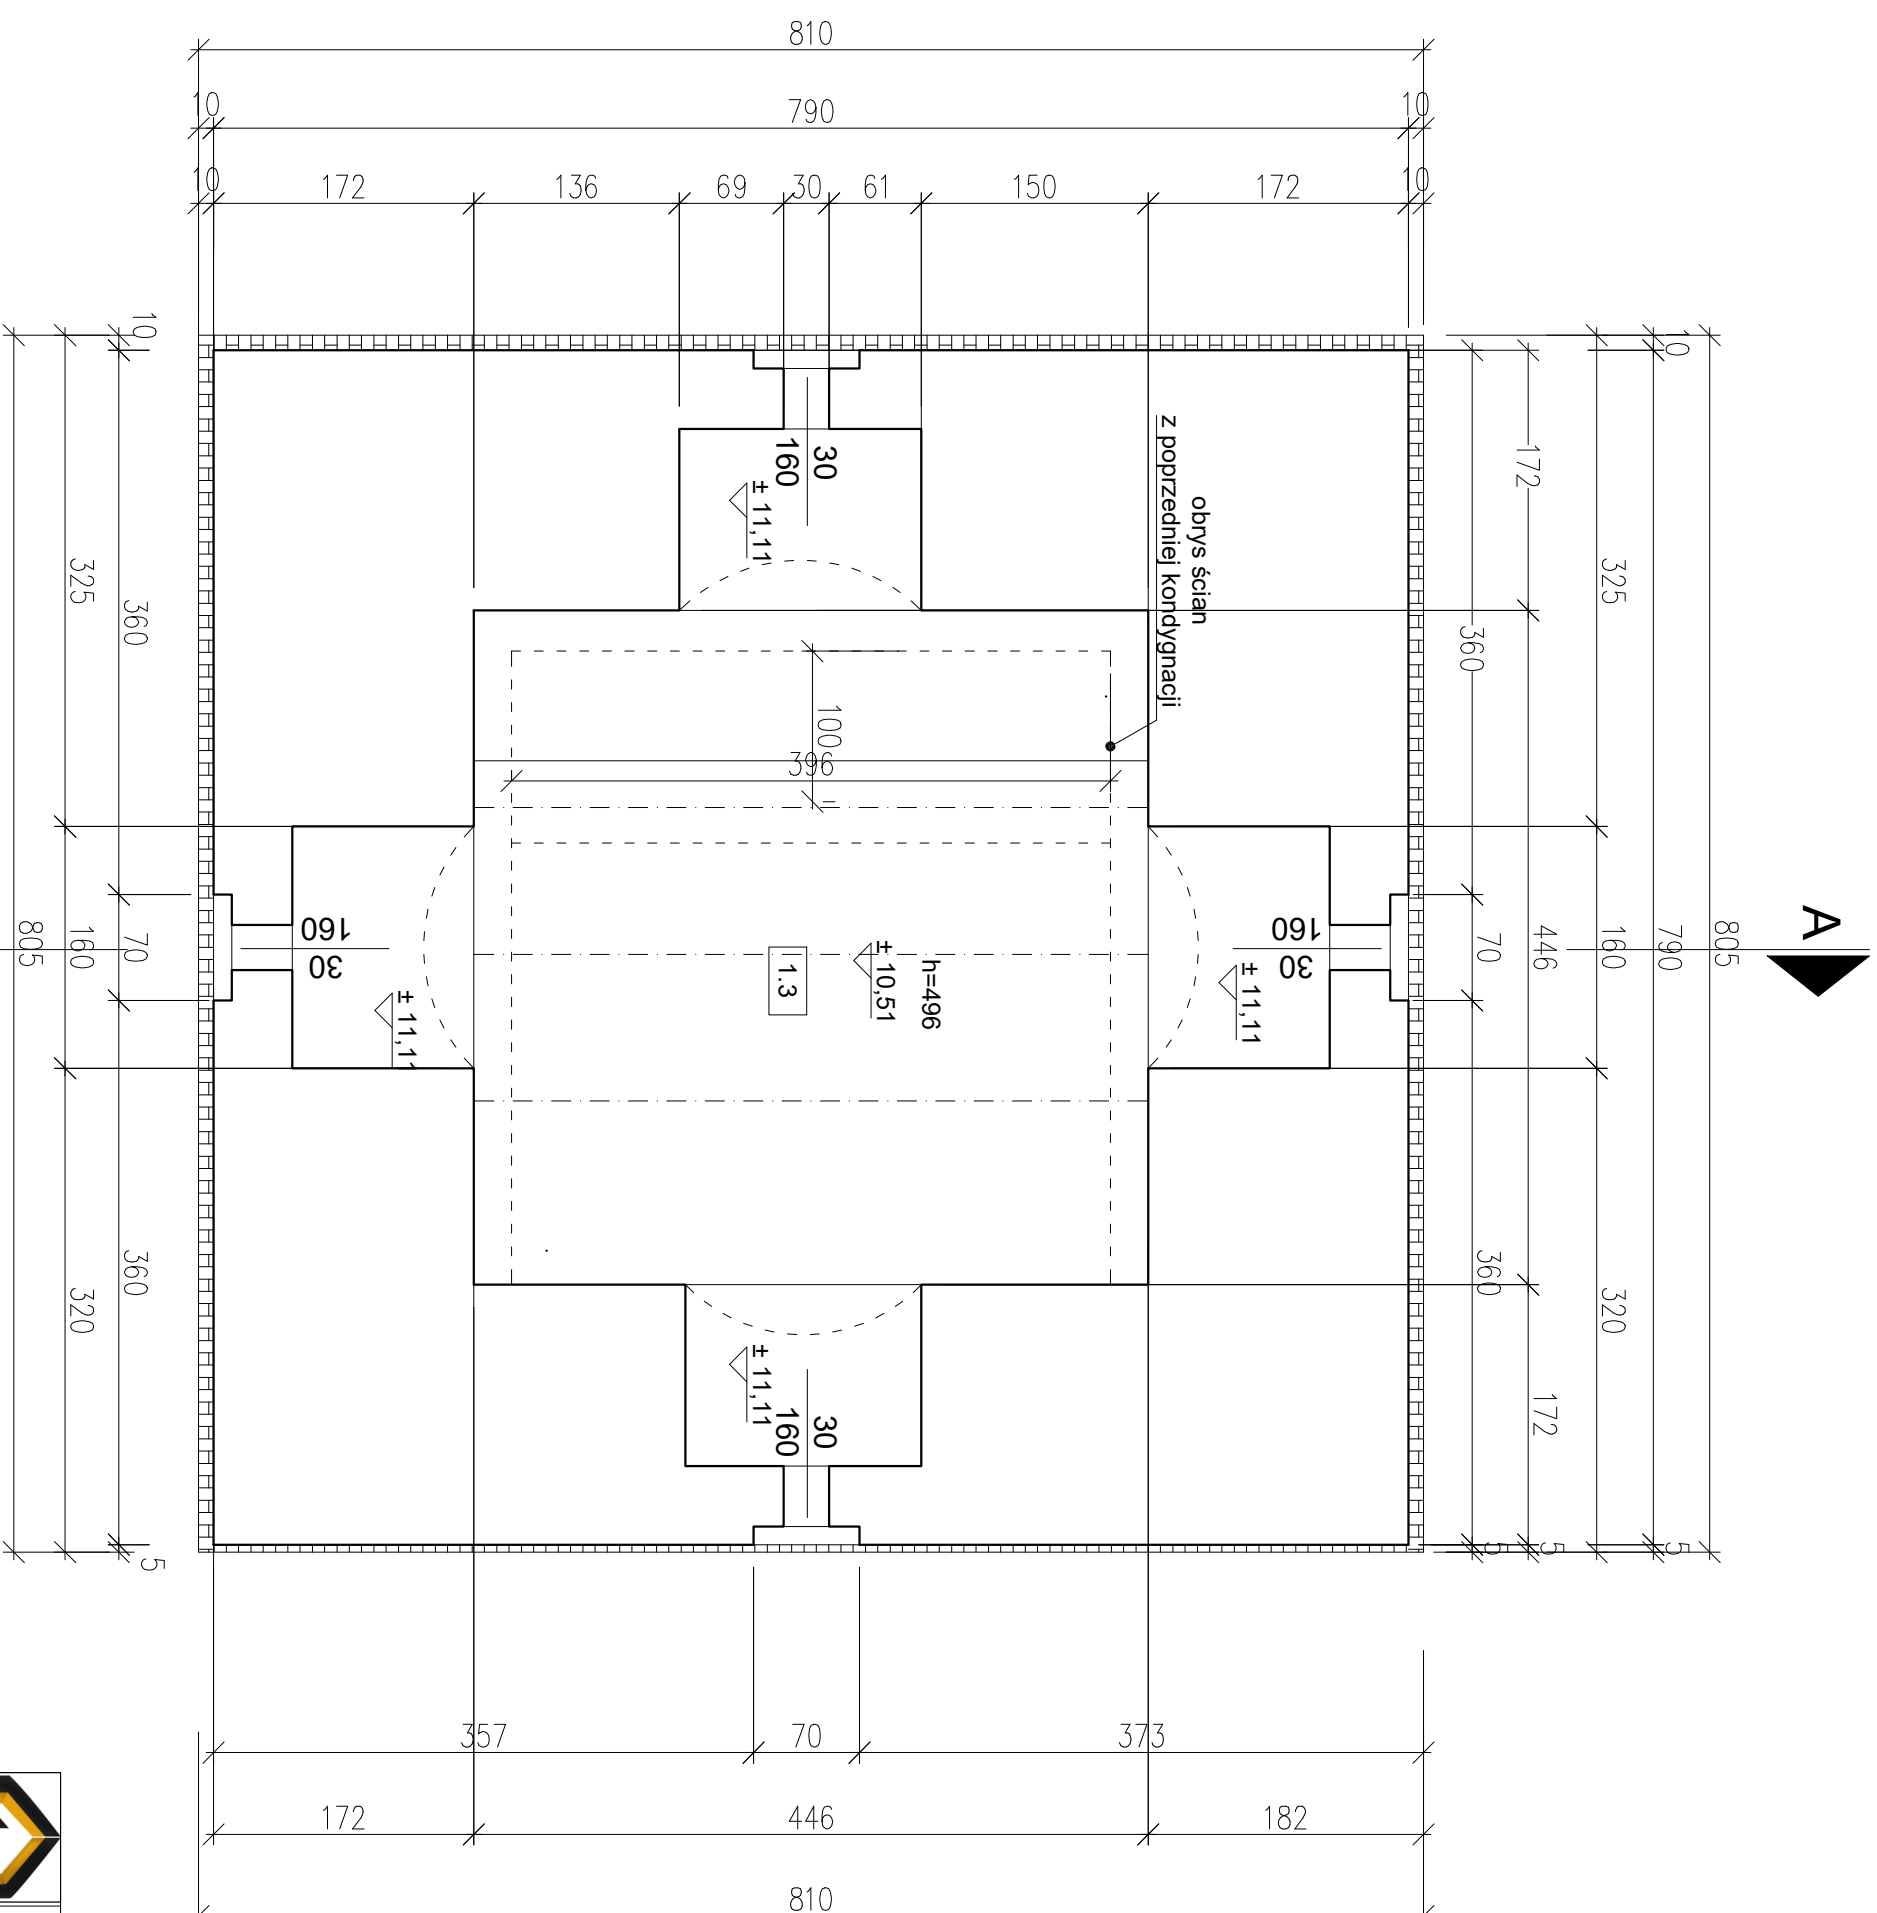

ZESTAWIENIE POWIERZCHNI UŻYTKOWEJ PARTERU

NR	NAZWA POMIESZCZENIA	POW. (m ²)
1.3	III PIĘTRO	16,14



Jednostka projektowa:
F.C. Usługi Projektowe
Miejskostrzów
Froniszek Czerwinski
ul. Wiatowa 8
48-210 Biała
tel. 791-283-239
email: uslugiprojektowe.fc@gmail.com

Investor:
Gminne Centrum Kultury w Białej
ul. Prudnicka 35
48-210 Biała

Nazwa zadania:
Przebudowa windy produkcyjnej w Białej

Zespół projektowy: nr uprawnień: _____ data: _____ podpis: _____

konstrukcja: mgr inż. Franciszek Czerwinski

Przedmiot rysunku: RZUT III PIĘTRA

stanium: Inwestycyjne	skala: 1:50	nr rysunku: 14
-----------------------	-------------	----------------