



RZUT IV PIĘTRO

skala 1:50

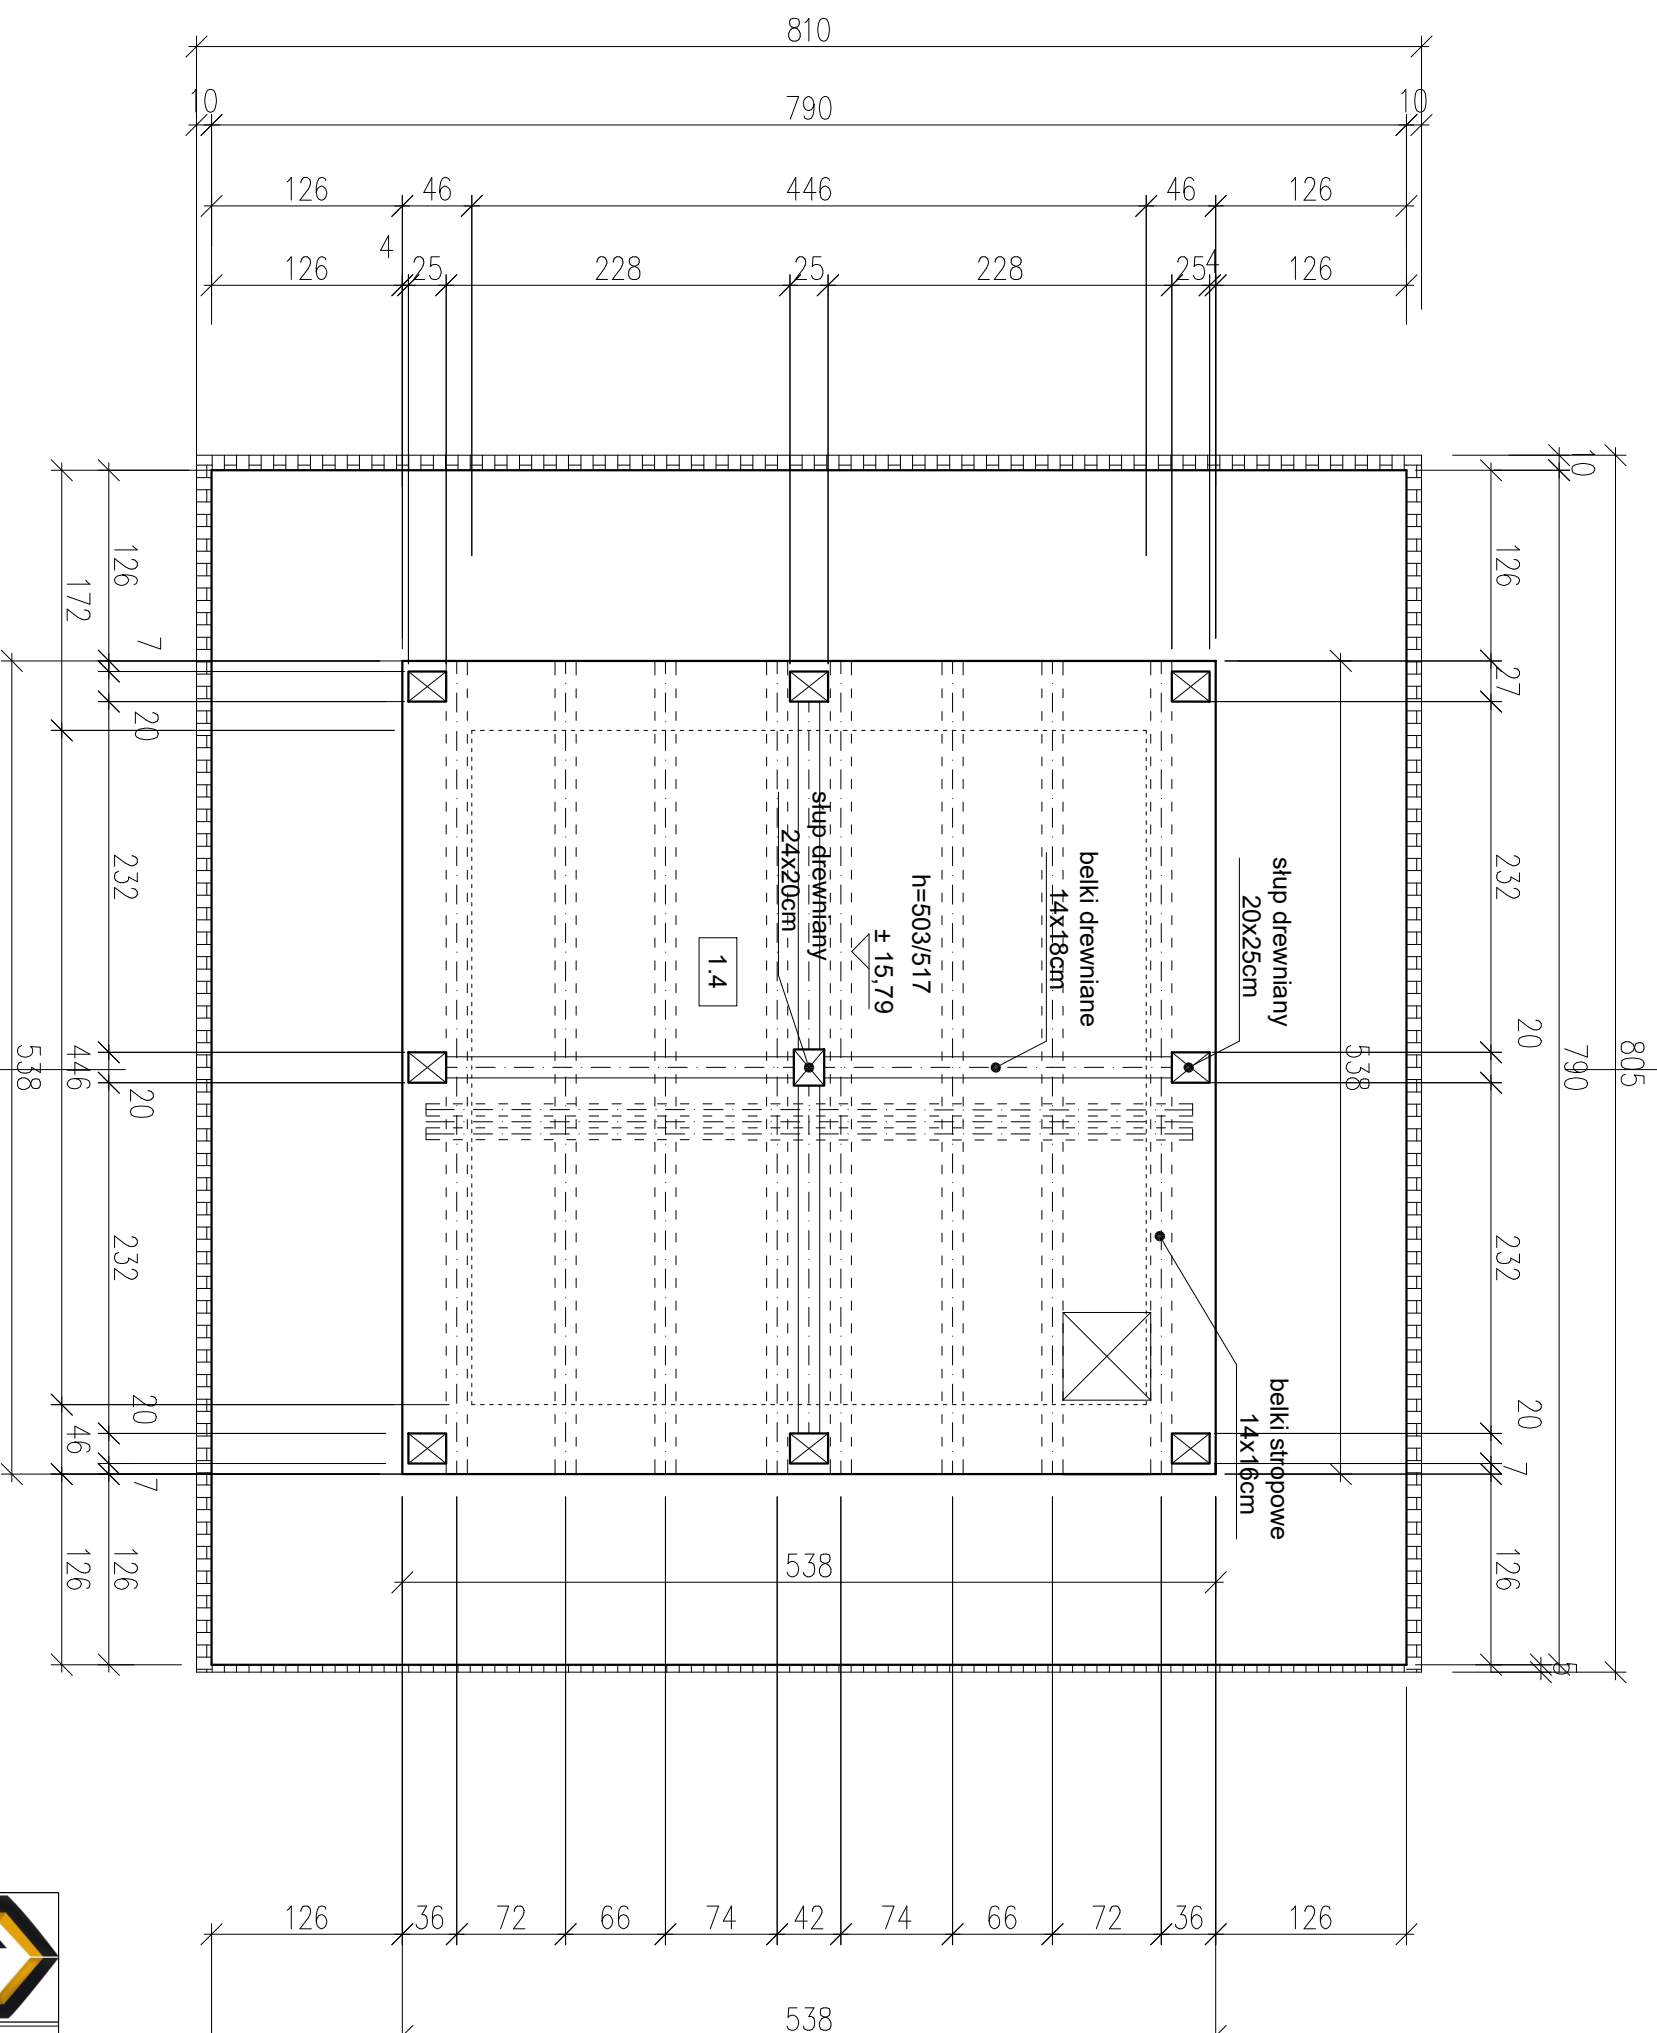

| | |
|--|----------------------------|
| ZESTAWIENIE POWIERZCHNI UŻYTKOWEJ PARTERU | |
| NR | NAZWA POMIESZCZENIA |
| 1.4 | IV PIĘTRO |
| POW. (m²) | 28,50 |

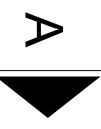

Jednostka projektowa:
F.C. Usługi Projektowe
Miejskostrzów
Fromiszek Czerwinski
 ul. Wiatowa 8
 48-210 Biała
 tel. 791-283-239
 email: uslugiprojektowe1@gmail.com

Investor:
 Gminne Centrum Kultury w Białej
 ul. Prudnicka 35
 48-210 Biała

Nazwa zadania:
 Przebudowa windy produkcyjnej w Białej

| | | | |
|--|------------------------------|--------------------|-----------------------|
| Zespół projektowy: | nr uprawnień: | data: | podpis: |
| konstrukcja: mgr inż. Franciszek Czarniński | | | |
| Przedmiot rysunku: RZUT IV PIĘTRO | OP/1614/PW/BRG/18 | IX 2019 | |
| | stadium: Inwestycyjne | skala: 1:50 | nr rysunku: 15 |