



RZUT V PIĘTRA

skala 1:50

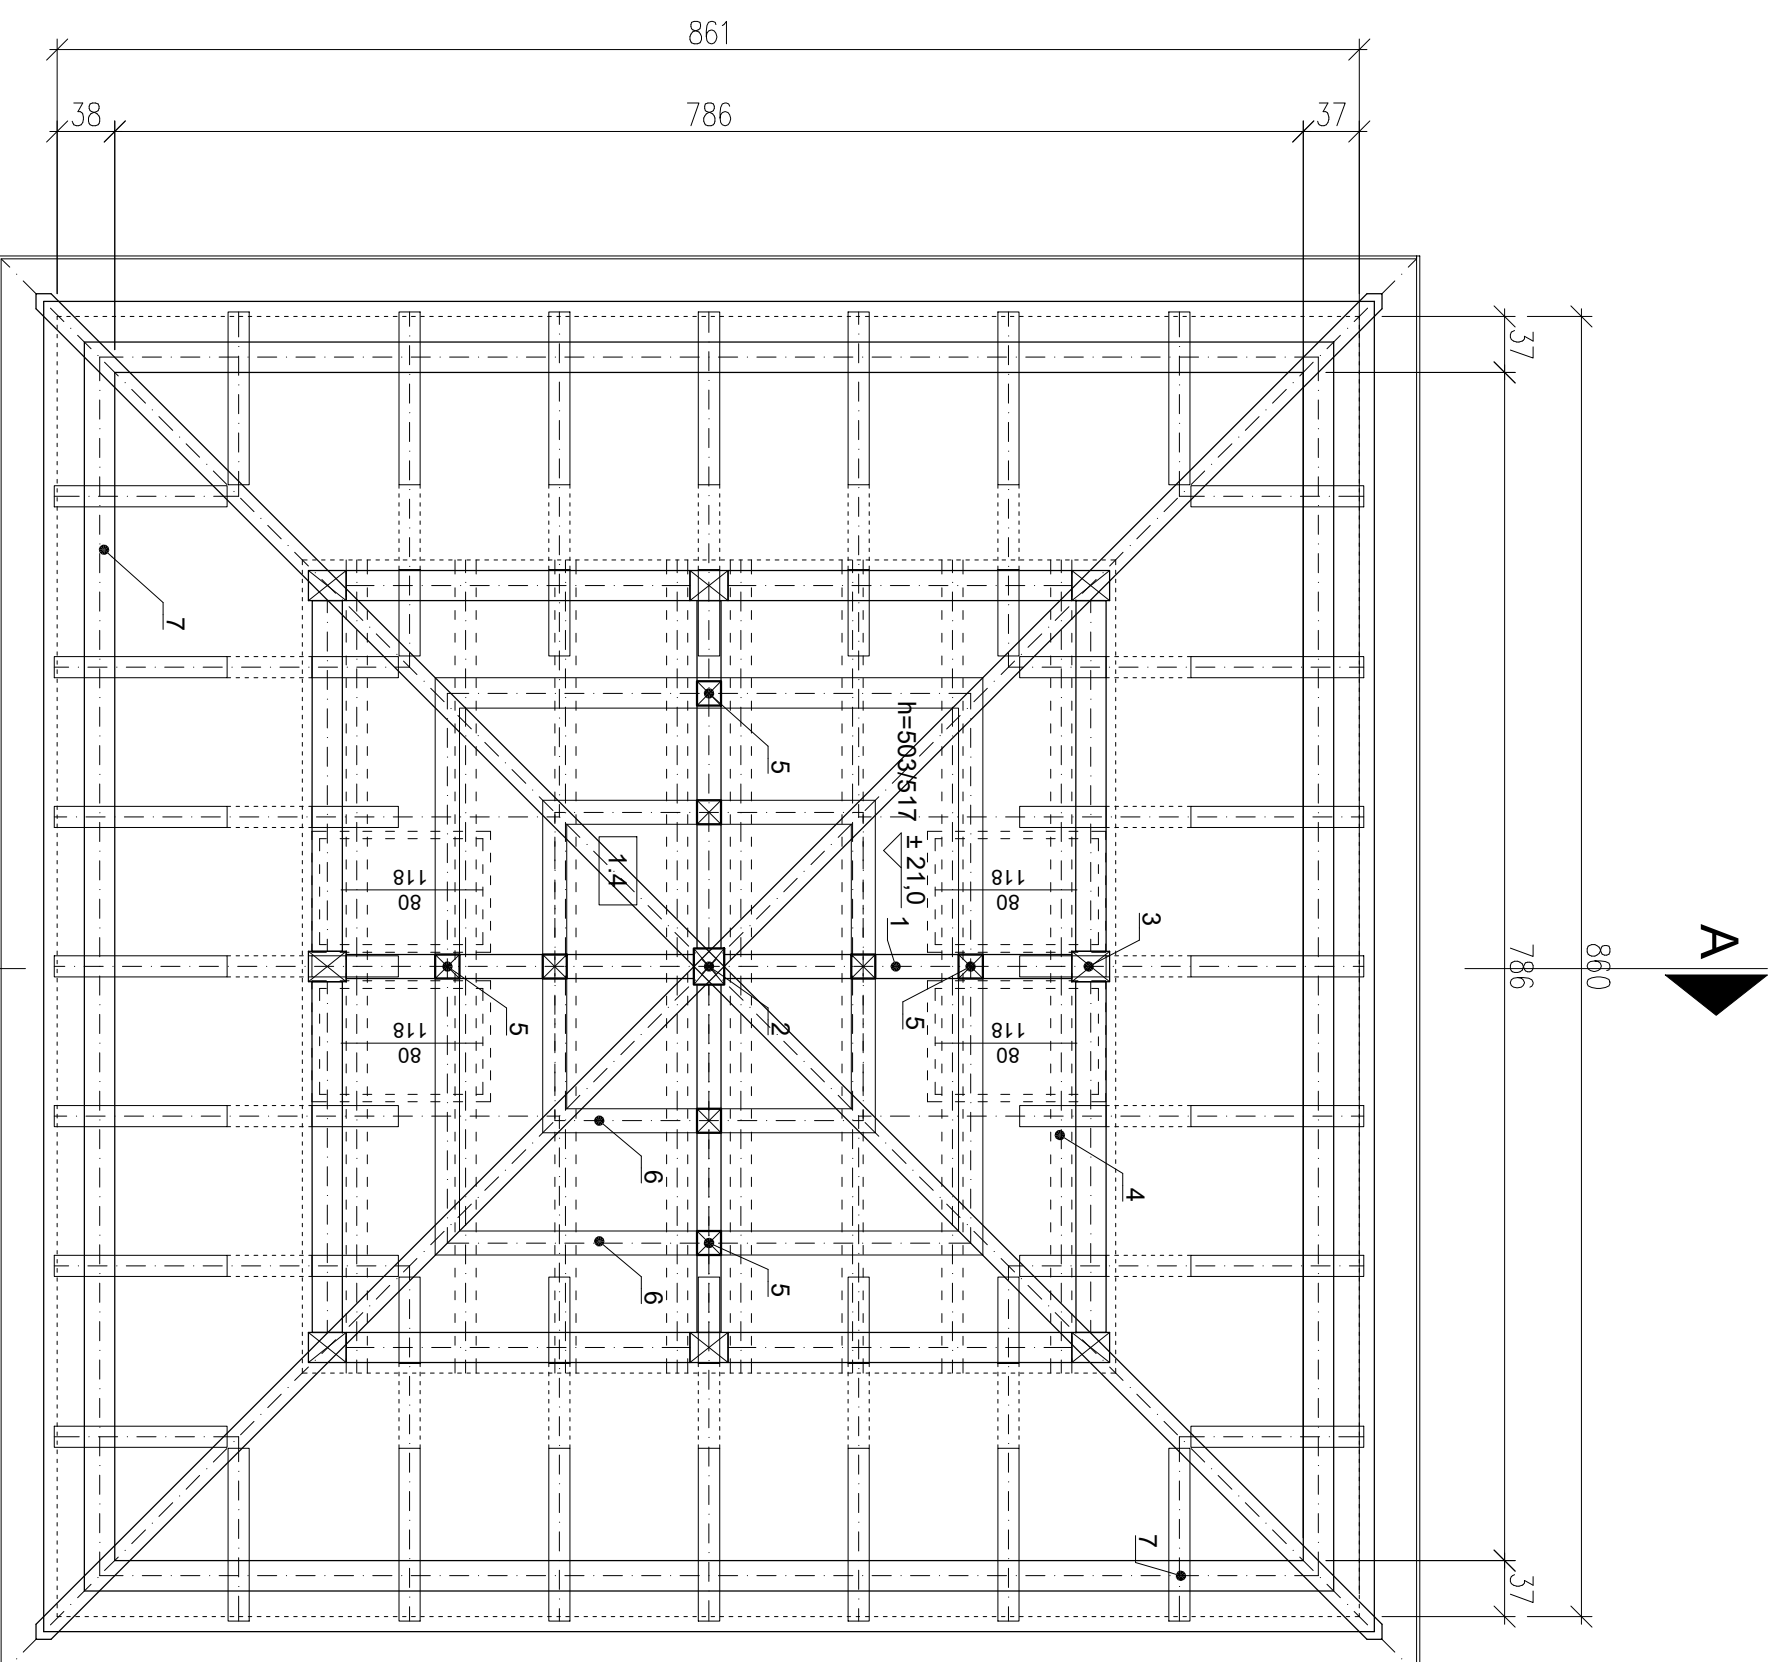

- LEGENDA:
- 1- belki drewniane 24x20cm
 - 2- słup środkowy 24x20cm
 - 3- słupy narożne 20x25cm
 - 4- belki stropowe 14x16cm
 - 5- słupy 16x16cm
 - 6- podciąg 16x20cm
 - 7- murłata 20x20cm

ZESTAWIENIE POWIERZCHNI UŻYTKOWEJ PARTERU		
NR	NAZWA POMIESZCZENIA	POW. (m ²)
1.4	V PIĘTRO	32,83

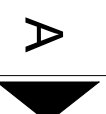

Jednostka projektowa:
F.C. Usługi Projektowe
Miejskostronowe
Froniszek Czerwinski
ul. Wiatowa 8
48-210 Biała
tel. 791-283-239
email: uslugiprojektowe@gmail.com

Investor:
Gminne Centrum Kultury w Białej
ul. Prudnicka 35
48-210 Biała

Nazwa zadania:
Przebudowa windy produkcyjnej w Białej

Zespół projektowy: uslugiprojektowe@gmail.com

konstrukcja:	mgr inż. Franciszek Czerwinski	nr uprawnień:	data:	podpis:
Przedmiot rysunku:	RZUT V PIĘTRA	stadium:	skala:	nr rysunku:
		Inwestycja	1:50	16

OPR/1614/PMB/RG/16 IX 2019