


PRZEKRÓJ A-A

skala 1:100

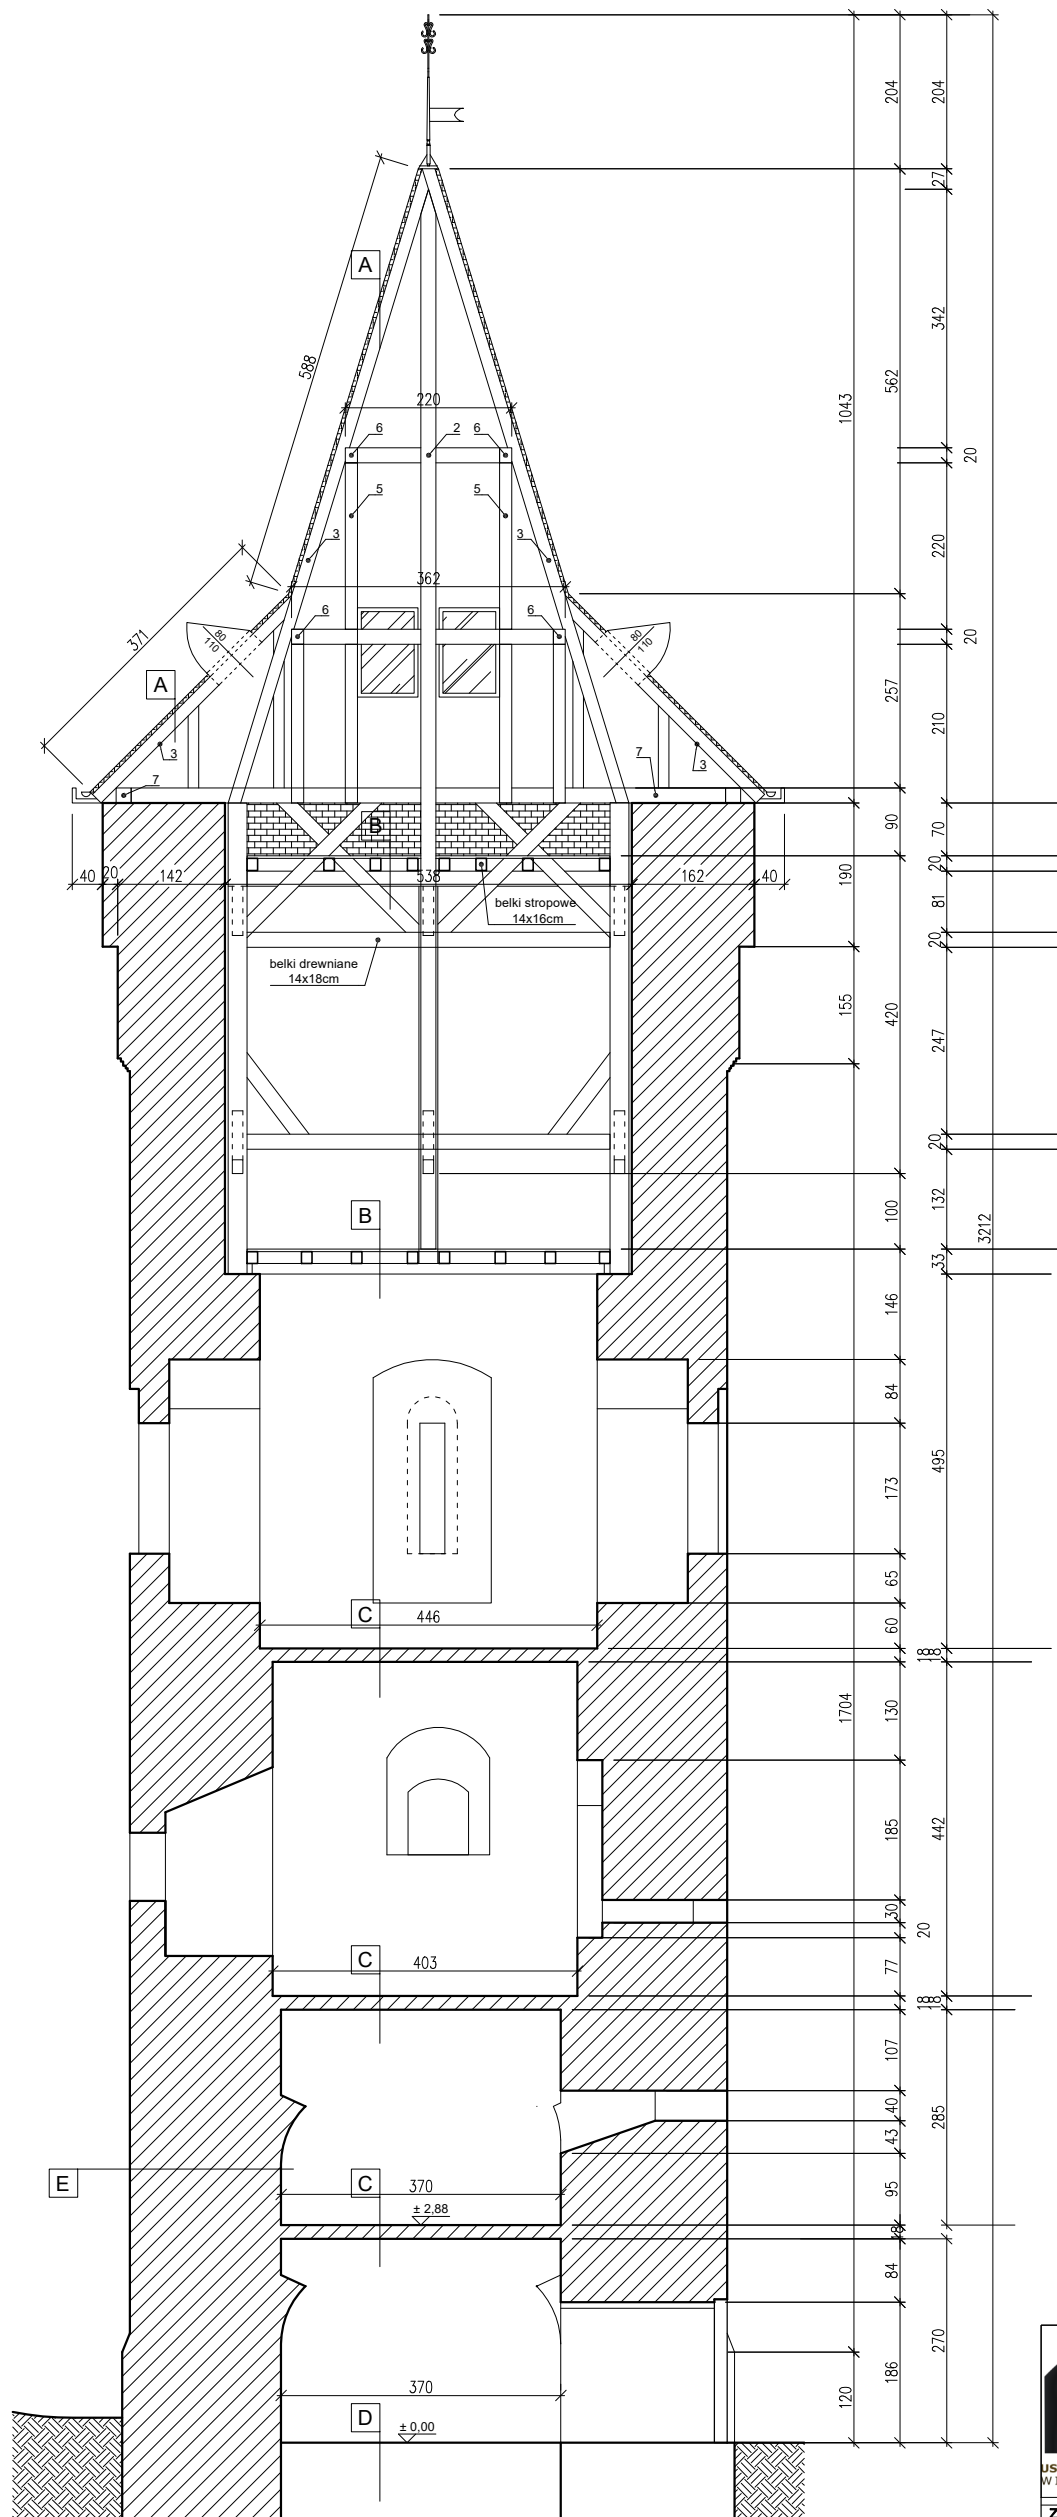

- A**
 - gonty łupane 6mm
 - łąty 4x6cm
 - kontryłaty 3x4cm
 - folia paroprzepuszczalna
 - krokwie 14x16cm
- B**
 - deski 32mm
 - belki stropowe 14x16cm
- C**
 - strop odcinkowy IPN 180cm/ płyta ceglana
 - tynk
- D**
 - warstwa ubitej ziemi
 - istniejący grunt
- E**
 - ściany murowane z cegieł/kamieni
 - istniejący tynk/okładzina kamienna

LEGENDA:

- 1- belki drewniane 24x20cm
- 2- słup środkowy 24x20cm
- 3- słupy narożne 20x25cm
- 4- belki stropowe 14x16cm
- 5- słupy 16x16cm
- 6- podciąg 16x20cm
- 7- murłata 20x20cm



Jednostka projektowa:
F.C Usługi Projektowe
Wielobranżowe-
Franiszek Czerwiński
 ul. Wałowa 8
 48-210 Biała
 tel. 791-283-239
 email:
 uslugiprojektowe09@gmail.com

Inwestor:
 Gminne Centrum Kultury w Białej
 ul. Prudnicka 35
 48-210 Biała

Nazwa zadania:
 Przebudowa wieży prudnickiej w Białej

Zespół projektowy:		nr uprawnień	data	podpis
konstrukcja:	mgr inż. Franciszek Czerwiński	OPL/1514/PWBKb/18	IX 2019	
Przedmiot rysunku:	PRZEKRÓJ A-A	stadium: Inwentaryzacja	skala: 1:100	nr rysunku: 17