


# ELEWACJA WSCHODNIA

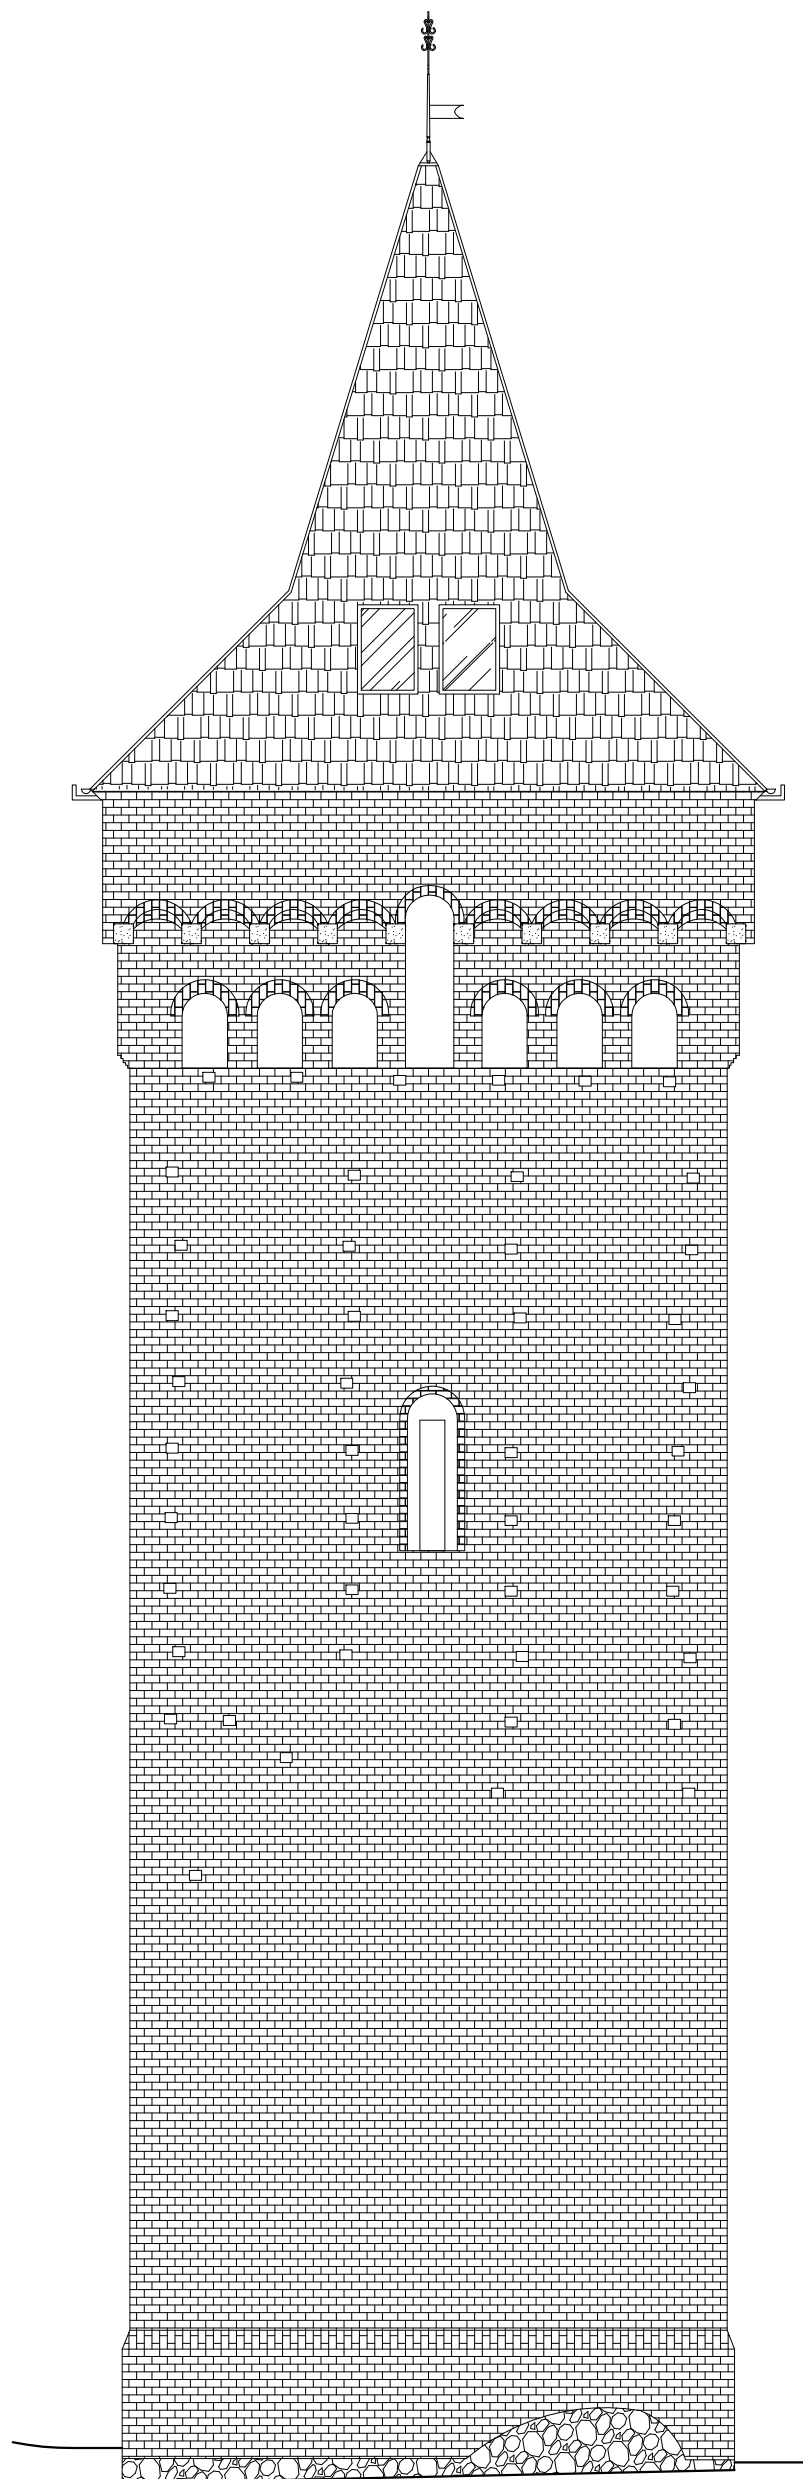

Jednostka projektowa:  
**F.C Usługi Projektowe**  
**Wielobranżowe-**  
**Franiszek Czerwiński**  
 ul. Wałowa 8  
 48-210 Biała  
 tel. 791-283-239  
 email:  
 uslugiprojektowe09@gmail.com

Inwestor:  
 Gminne Centrum Kultury w Białej  
 ul. Prudnicka 35  
 48-210 Biała  
 Nazwa zadania:  
 Przebudowa wieży prudnickiej w Białej

Zespół projektowy:		nr uprawnień	data	podpis
konstrukcja:	mgr inż. Franciszek Czerwiński	OPL/1514/PWBKb/18	IX 2019	
Przedmiot rysunku:	ELEWACJA WSCHODNIA	stadium: Inwentaryzacja	skala: 1:100	nr rysunku: 110