


...j, który ?Karta mapy?31

...ch projektowanej inwestycji

ustalone z wymagana dokładnością niniejsza mapa może służyć do projektowania budynku w odległości mniejszej niż 4,0 m od granicy nieruchomości

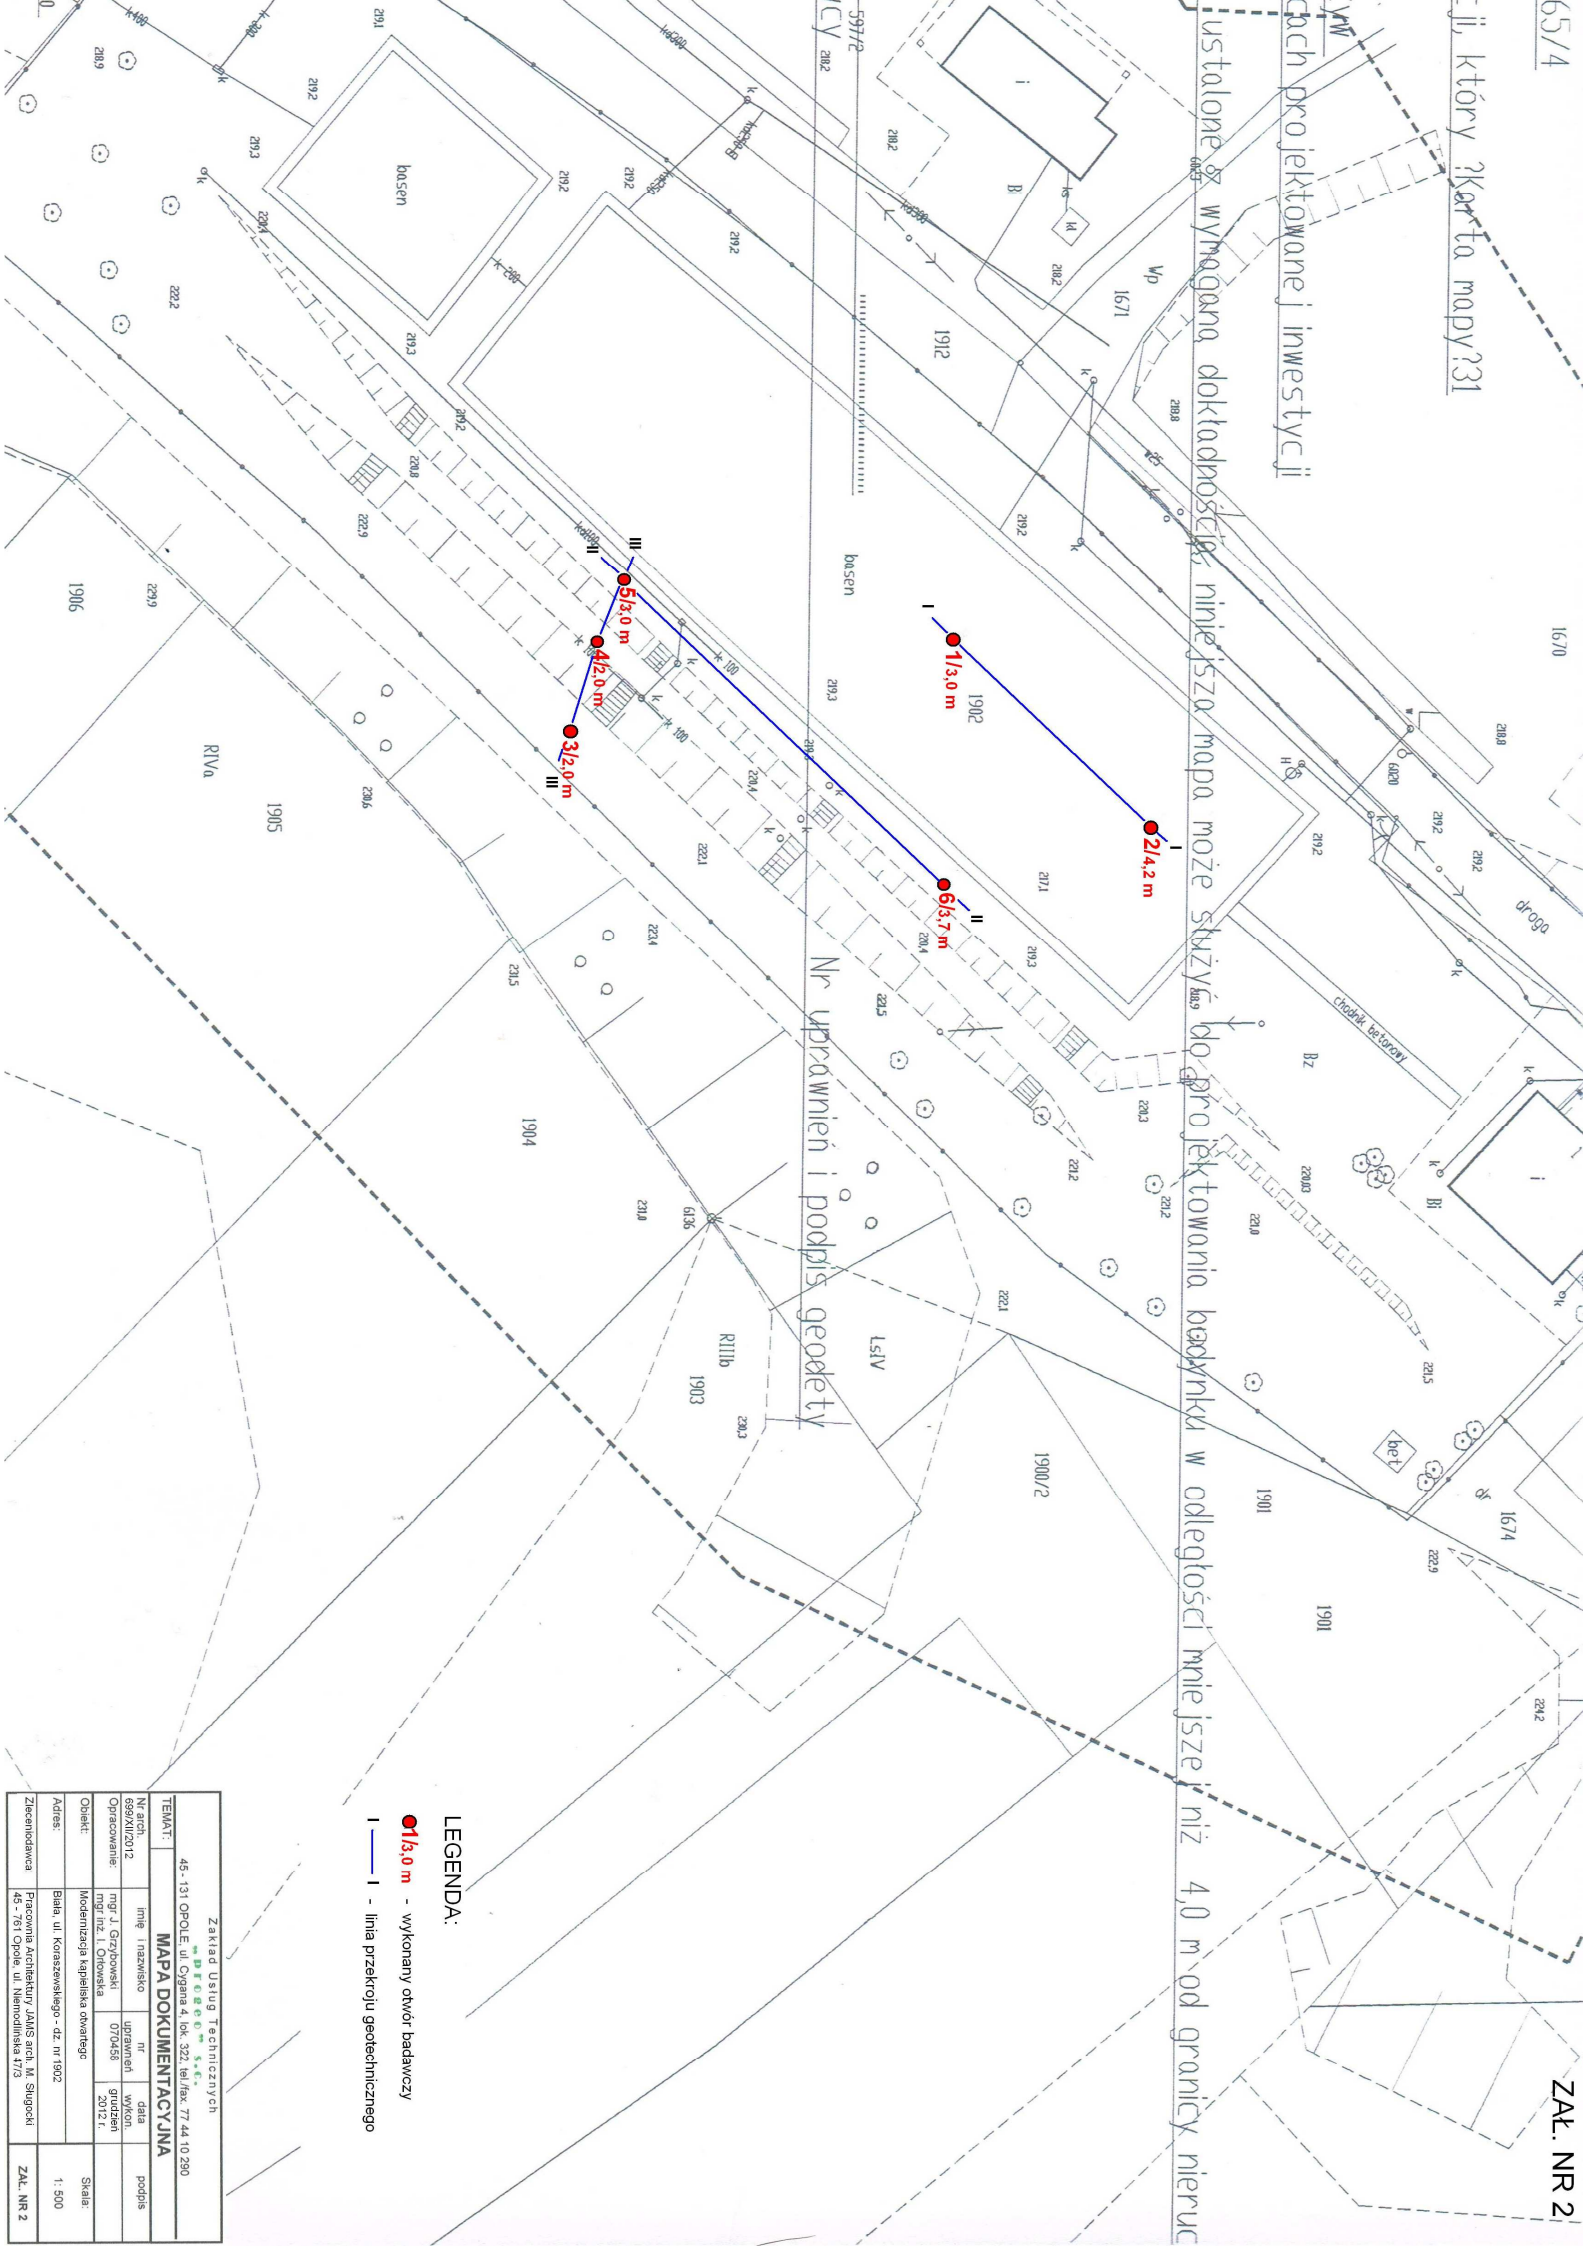

Nr uprawnień i podpis geodety

LEGENDA:

- 13.0 m - wykonany otwór badawczy
- | — - linia przekroju geotechnicznego

Zakład Usług Technicznych	
45-131 OPOLE, ul. Ogyna 4, lok. 322, tel./fax 77 44 10 290	
TEMAT: MAPA DOKUMENTACYJNA	
Nazwa obiektu	mgr inż. J. Górnowski
Opis obiektu	Modernizacja kapeliska owarogę
Adres	Biała, ul. Kościuszkowego - dz. nr 1902
Zamawiacz	Pracownia Architektury JAMS s.c., ul. Sługocki 45 - 131 Opole, ul. Niezłomności 11/3
Skala	1: 500
ZAL. NR 2	