


PRZEKRÓJ GEOTECHNICZNY

skala pionowa 1 : 100 skala pozioma 1 : 250

Modernizacja Kapieliska otwartego w Białej, ul. Koraszewskiego – dz. nr 1902

m n.p.m.

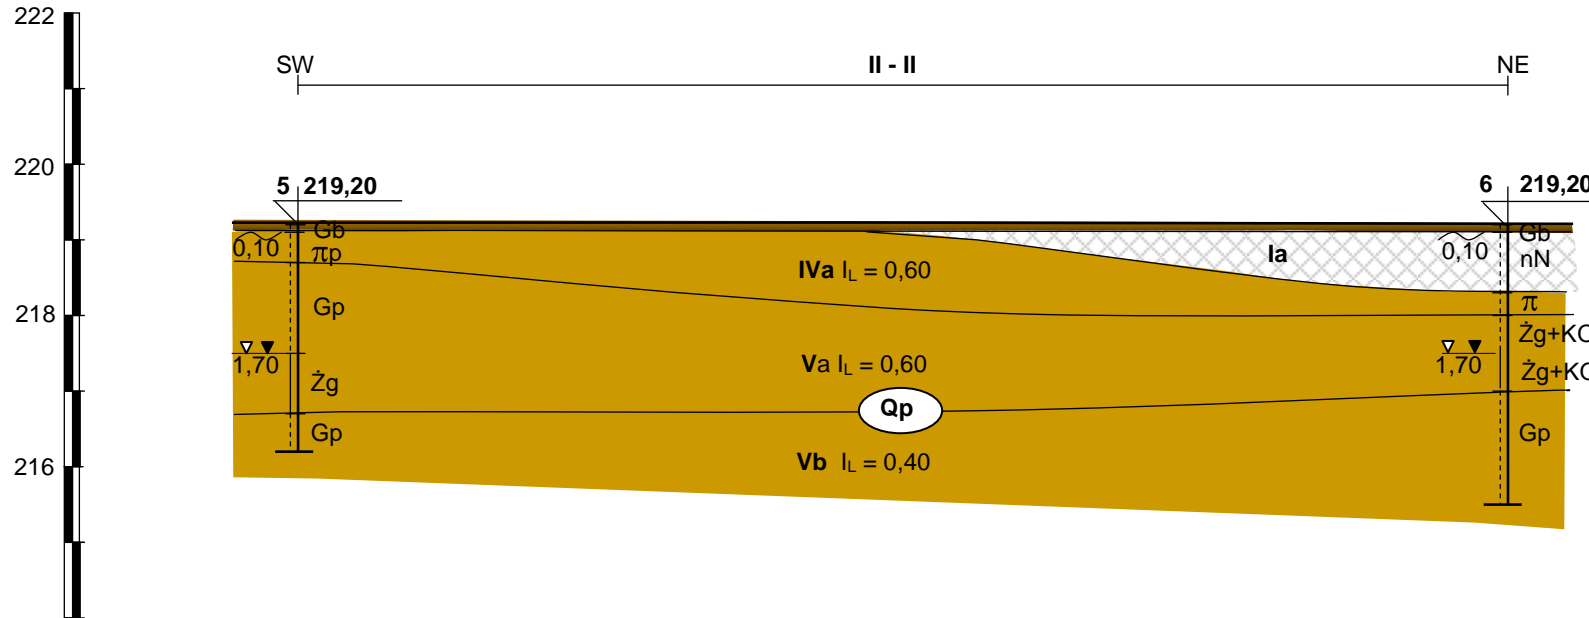

Głęb. otworu [m]	3,0	3,7
Odleg. m. otw. [m]	40,0	
Data wyk. otw.	19.12.2012 r.	19.12.2012 r.

Opracowała: mgr inż. Irena Orłowska