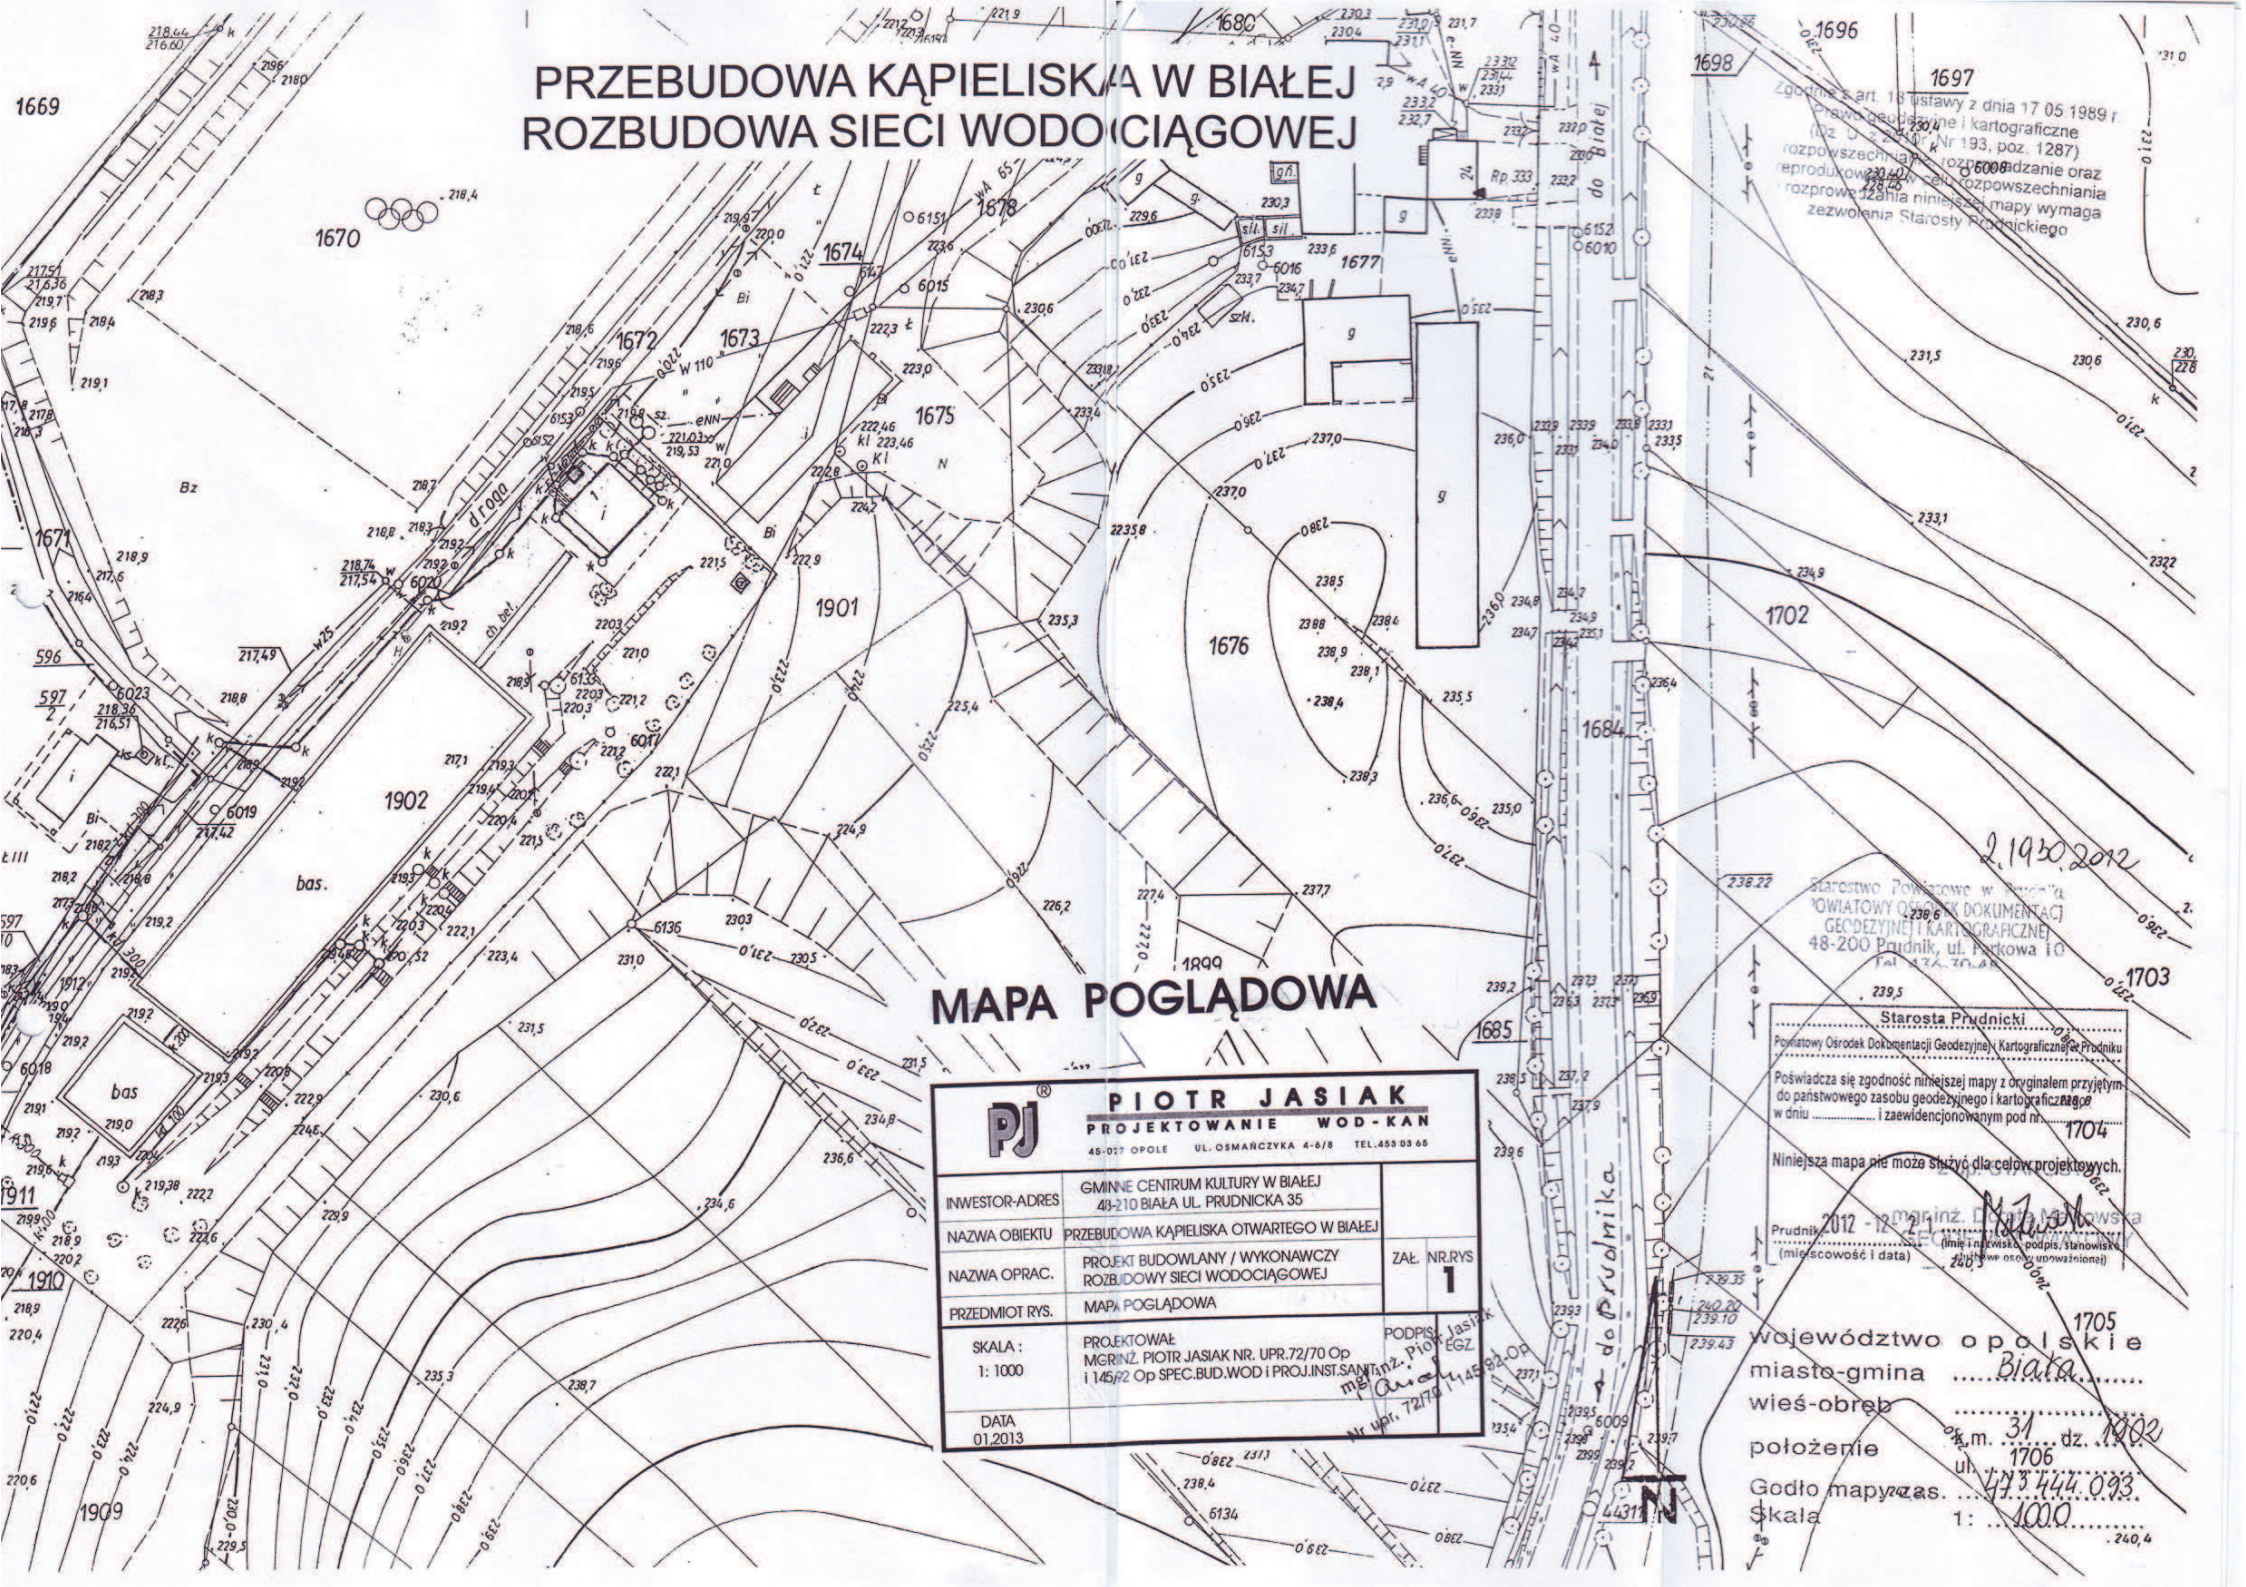PRZEBUDOWA KĄPIELISKA W BIAŁEJ
ROZBUDOWA SIECI WODOCIĄGOWEJ