ROZMIESZCZENIE URZĄDZEŃ - OTWOROWANIE

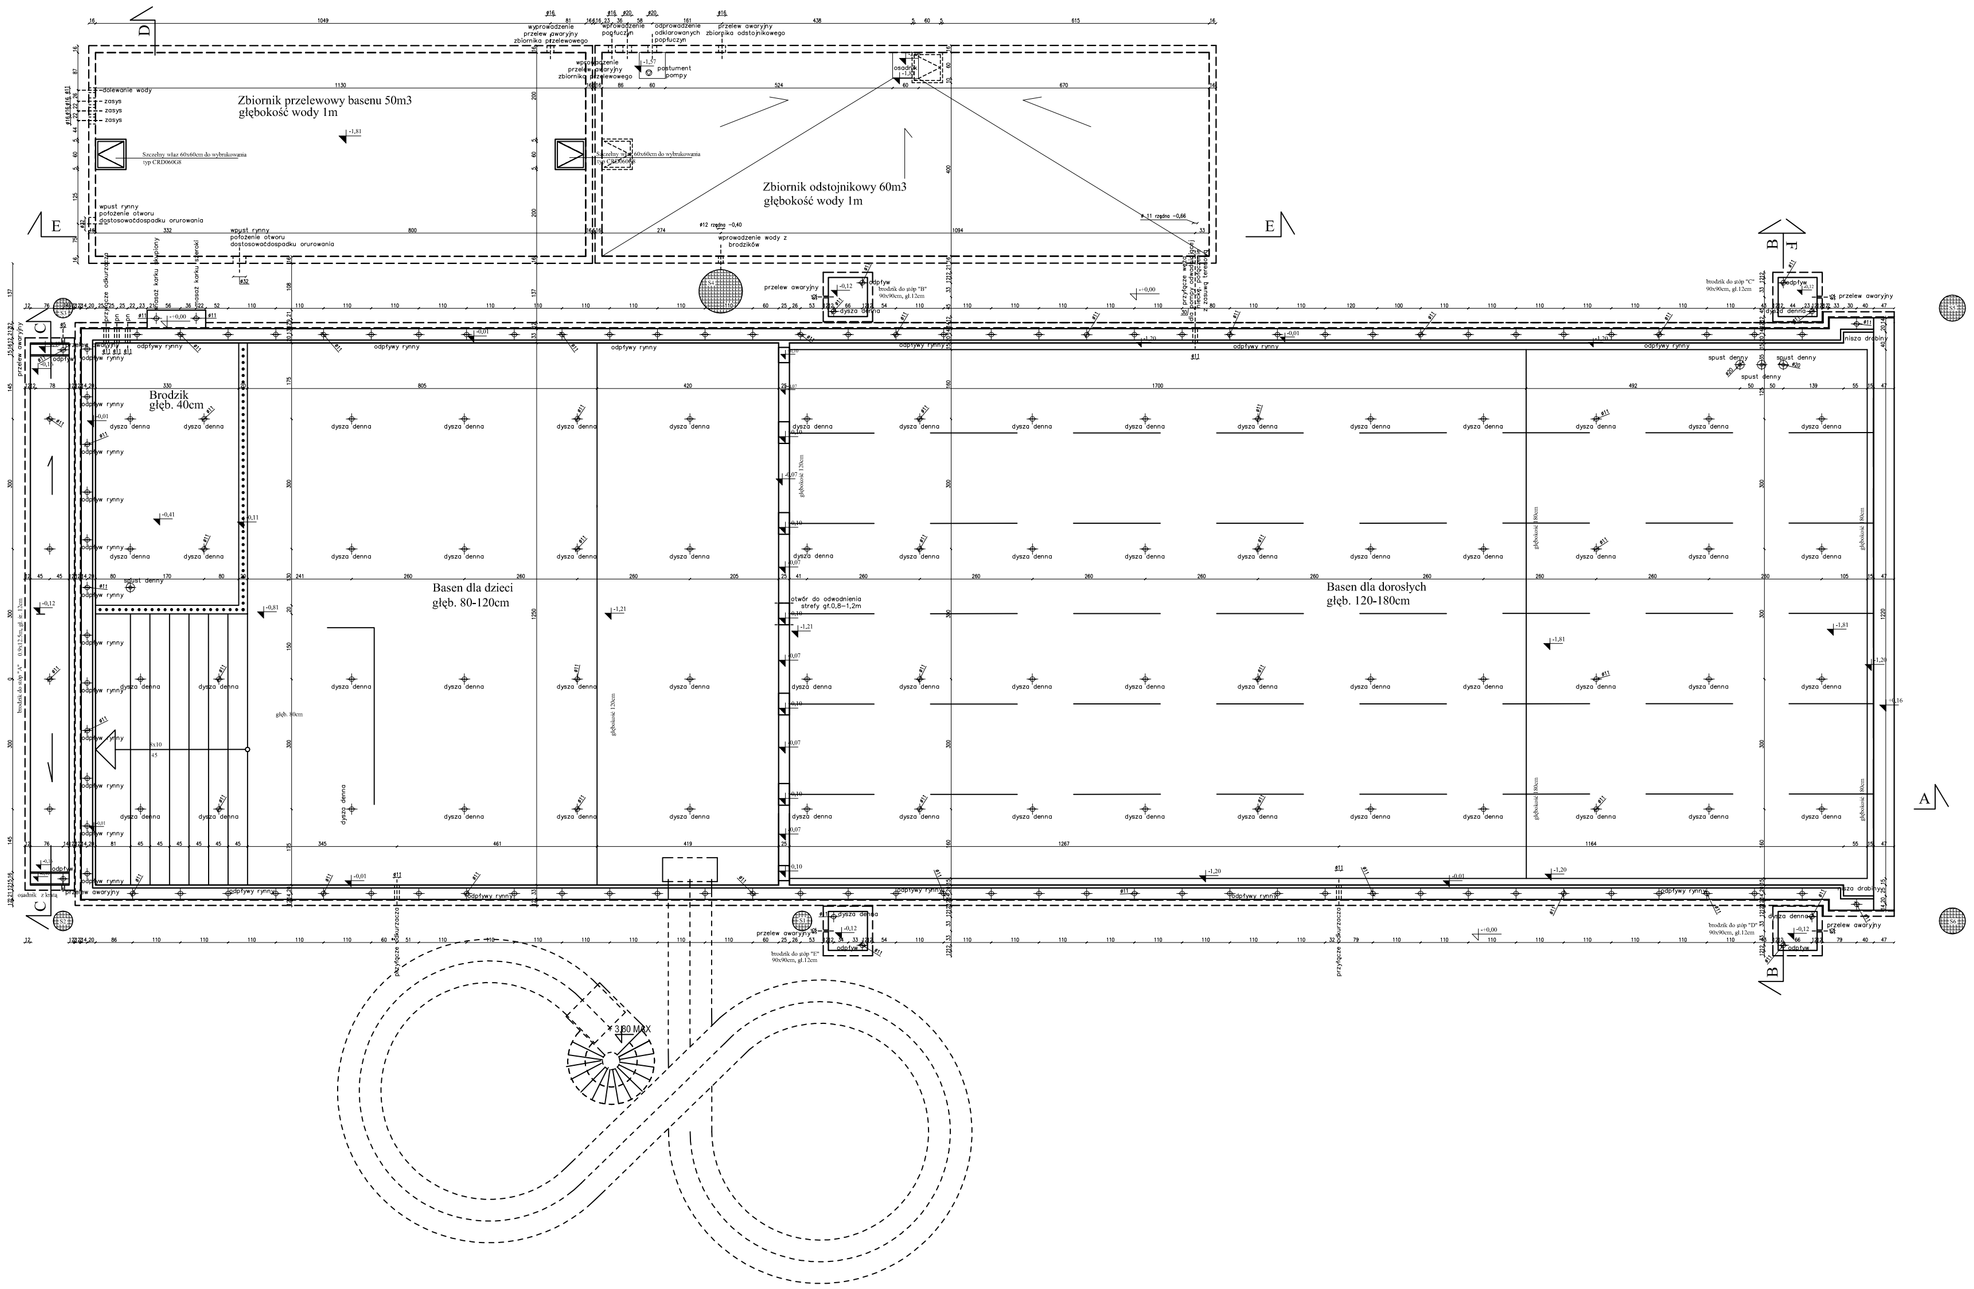
Zbiornik przelewowy basenu 50m3
głębokość wody 1m
Zbiornik odstojnikowy 60m3
głębokość wody 1m
Brodzik
głęb. 40cm
Basen dla dzieci
głęb. 80-120cm
Basen dla dorosłych
głęb. 120-180cm
dysza denna
wpust denny
odpływ rynny
przelew awaryjny
