MAPA DO CELÓW PROJEKTOWYCH

Oznaczenie kancelaryjne zgłoszenia pracy geodezyjnej		4829/2012
KERG		103-51/2012
Jednostka ewidencyjna	identyfikator	161001-4
	nazwa	Biała
Obręb ewidencyjny	identyfikator	0103
	nazwa	BIAŁA
Skala mapy		1:500
Nazwa układ współrzędnych	prostokątnych płaskich	1965/4
	układu wysokości	Kronsztadt 86
Oznaczenie granic obszaru, był przedmiotem aktualizacji, który	Karta mapy	31
	Działka	1902
Sekcja		473.444.0842,0931
Informacje o służebnościach gruntowych mających wpływ na zagospodarowanie gruntów, zlokalizowanych w granicach projektowanej inwestycji		Nie badano

Wykazane na niniejszej mapie granice działek zostały ustalone z wymaganą dokładnością, niniejsza mapa może służyć do projektowania budynku w odległości mniejszej niż 4,0 m od granicy nieruchomości..

Data opracowania mapy	2012-12-12

Małkowski Andrzej
Biuro Geodezji i Urządzania Terenów Rolnych
Tkacka 1, 48-200 Prudnik
tel. 436 30 51, kom. 602 210 867
NIP 755-160-05-15 Regon 531393050

Nazwa/ imię i nazwisko wykonawcy

mgr inż. Andrzej Małkowski geodeta uprawniony zakresu 1,2,3 świadectwo GGK nr 18741

Nr uprawnień i podpis geodety

Starosta Prudnicki
Powiatowy Ośrodek Dokumentacji Geodezyjnej i Kartograficznej w Prudniku
Niniejsza mapa może służyć do celów projektowych
2012-12-21
Prudnik,
(miejscowość i data)

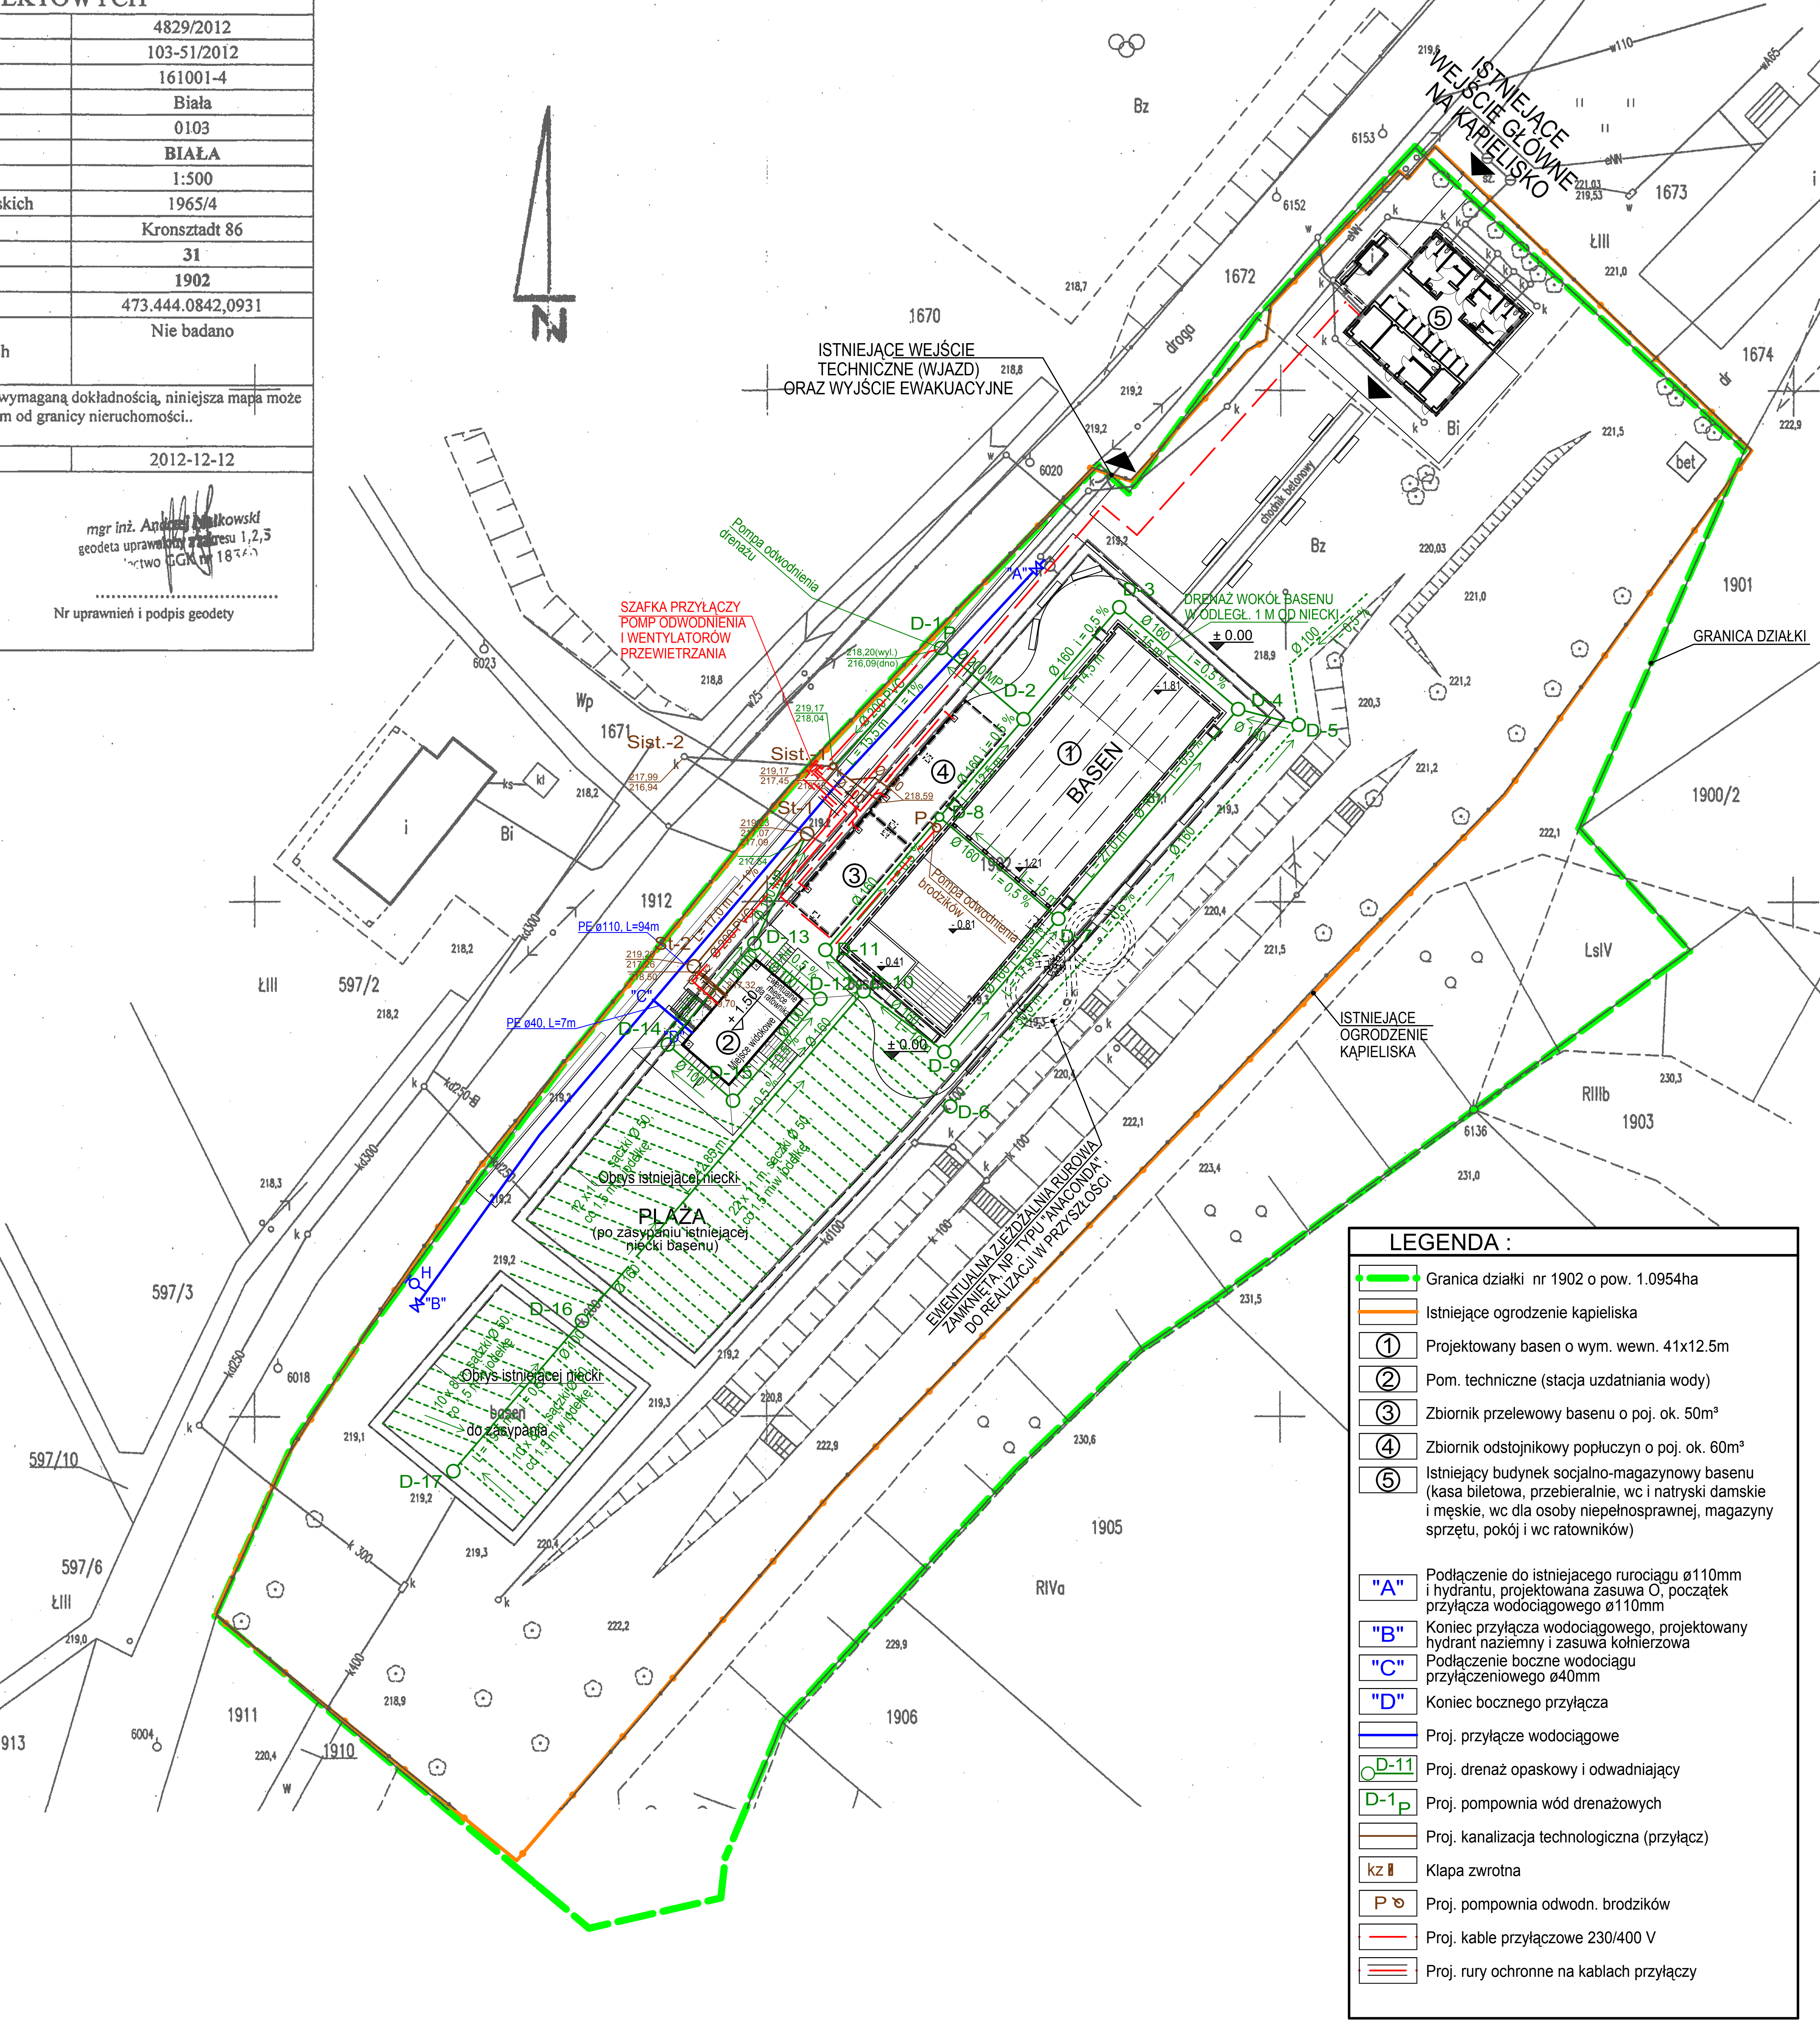

STUDZIENKI DRENAŻOWE

nr studz.	rzędna terenu	rzędna dna	średnica mm
D-1	219,20	216,89	Tegra 1000
D-2	219,20	216,94	Tegra 1000
D-3	219,20	217,01	Tegra 600
D-4	219,20	217,09	Tegra 600
D-5	219,20	217,95	Tegra 425
D-6	219,20	218,20	Tegra 425
D-7	219,20	217,69	Tegra 425
D-8	219,20	217,61	Tegra 425
D-9	219,20	218,44	Tegra 425
D-10	219,20	218,39	Tegra 600
D-11	219,20	218,36	Tegra 600
D-12	220,20	217,66	Tegra 425
St-1	219,23	217,54	wlot drenu
D-13	220,20	217,60	Tegra 425
D-14	220,20	217,66	Tegra 425
D-15	220,20	217,70	Tegra 425
D-16	219,20	218,60	Tegra 425
D-17	219,20	218,70	Tegra 425

LEGENDA :

- Granica działki nr 1902 o pow. 1.0954ha
- Istniejące ogrodzenie kąpieliska
- ① Projektowany basen o wym. wewn. 41x12.5m
- ② Pom. techniczne (stacja uzdatniania wody)
- ③ Zbiornik przelewowy basenu o poj. ok. 50m³
- ④ Zbiornik odstojnikowy popłuczyn o poj. ok. 60m³
- ⑤ Istniejący budynek socjalno-magazynowy basenu (kasa biletowa, przebieralnie, wc i natryski damskie i męskie, wc dla osoby niepełnosprawnej, magazyny sprzętu, pokój i wc ratowników)
- "A" Podłączenie do istniejącego rurociągu ø110mm i hydrantu, projektowana zasuwa O, początek przyłącza wodociągowego ø110mm
- "B" Koniec przyłącza wodociągowego, projektowany hydrant naziemny i zasuwa kołnierzowa
- "C" Podłączenie boczne wodociągu przyłączeniowego ø40mm
- "D" Koniec bocznego przyłącza
- Proj. przyłącze wodociągowe
- D-11 Proj. drenaż opaskowy i odwadniający
- D-1P Proj. pompownia wód drenażowych
- Proj. kanalizacja technologiczna (przyłącz)
- kz Klapa zwrotna
- P Proj. pompownia odwodn. brodzików
- Proj. kable przyłączowe 230/400 V
- Proj. rury ochronne na kablach przyłączy

mgr inż. Leszek Wyrwa
Projektowanie Instalacji i Sieci Elektrycznych
45-067 OPOLE ul. Dubois 39 p. 27
tel/fax 77 453 10 51

Temat:	PRZEBUDOWA KĄPIELISKA OTWARTEGO W BIAŁEJ			
Obiekt:	KĄPIELISKO OTWARTE 48-210 Biała, ul. Koraszewskiego 1, DZIAŁKA NR 1902, K.M. 31, obręb Biała	Branża:	INSTALACJE ELEKTRYCZNE	
Nazwa rysunku:	PROJEKT BUDOWLANO - WYKONAWCZY INSTALACJI ELEKTRYCZNYCH 230/400V			Skala: 1:500
Projektował:	mgr inż. elektryk Leszek Wyrwa	204/76/Op.	II 2013	Nr rys:
Opracował:				
Sprawdził:	inż. elektryk Andrzej Zwoźniak	267/87/Op.	II 2013	

AGM TECHNIKA SANITARNA
45-061 Opole, ul. Katowicka 30 / 3, tel.: +48 77 4425071, fax: +48 77 4425055, gsm: +48 601 517370
email: info@agm-klima.pl www: agm-klima.pl

Temat:	PRZEBUDOWA KĄPIELISKA OTWARTEGO W BIAŁEJ			
Obiekt:	KĄPIELISKO OTWARTE 48-210 Biała, ul. Koraszewskiego 1, DZIAŁKA NR 1902, K.M. 31, obręb Biała	Branża:	INSTALACJE SANITARNE	
Nazwa rysunku:	PROJEKT DRENAŻU I KANALIZACJI TECHNOLOGICZNEJ			Skala: 1:500
Projektował:	I. Maślak	95/80/Op.	luty 2013	Nr rys:
Opracował:	W.Przybyła		luty 2013	
Sprawdził:	G. Maślak	65/02/Op.	luty 2013	

PIOTR JASIAK
PROJEKTOWANIE WOD-KAN
45-027 OPOLE UL. OSMAŃCZYKA 4-6/8 TEL. 453 03 65

INWESTOR-ADRES	GMINNE CENTRUM KULTURY W BIAŁEJ 48 - 210 BIAŁA, UL. PRUDNICKA 35		
NAZWA OBIEKTU	PRZEBUDOWA KĄPIELISKA OTWARTEGO W BIAŁEJ		
NAZWA OPRAC.	PROJEKT BUDOWLANY / WYKONAWCZY PRZYŁĄCZA WODOCIĄGOWEGO	ZAŁ.	NR RYS.
PRZEDMIOT RYS.	PLAN SYTUACYJNY		
SKALA: 1:500	PROJEKTOWAŁ MGR INŻ. PIOTR JASIAK NR UPR. 72/70 Op i 145/92 Op SPEC. BUD.WOD i PROJ.INST. SANIT.	PODPIS	EGZ.
DATA 02.2013			

Przedmiotem przedsięwzięcia inwestycyjnego jest przebudowa istniejącego kąpieliska otwartego. Inwestycja ma na celu stworzenie miejsca sportowo-rekreacyjnego dla potrzeb mieszkańców. W skład inwestycji wchodzi: basen otwarty, pomieszczenie techniczne (stacja uzdatniania wody), zbiornik przelewowy, odstojnik popłuczyn oraz niezbędna infrastruktura techniczna (przyłącza). Planuje się również zagospodarowanie terenu działki w: utwardzone chodniki, dojścia, utwardzone obejście wokół basenu, trawiastą plażę, zieleń rekreacyjną oraz elementy małej architektury. Istniejący budynek socjalno-magazynowy pozostaje bez zmian.

OBIEKT

PRZEBUDOWA KĄPIELISKA OTWARTEGO W BIAŁEJ

48-210 Biała, ul. Koraszewskiego 1
DZIAŁKA NR 1902, K.M. 31, obręb Biała

INWESTOR
Gminne Centrum Kultury w Białej
Gminne Centrum Kultury w Białej
ul. Prudnicka 35, 48-210 Biała
tel. 600 248 763

WYKONAWCA PROJEKTU ARCHITEKTONICZNO - BUDOWLANEGO
Pracownia Architektury - JAMS,
architekt Mariusz Sługocki
siedziba: ul. niemodlińska 47/3 45-761 opole
biuro: ul. spychalskiego 13, pok.219 45-716 opole
tel./fax (77) 4743641, kom. 692 44 34 32
e-mail: mariusz.slugocki@jamsarchitekci.pl
www.jamsarchitekci.pl, NIP: 9730688114, REGON: 160043028

CZĘŚĆ OBIEKTU	RYSUNEK	SKALA
KĄPIELISKO OTWARTE	PLANSZA ZBIORCZA UZBROJENIA TERENU	1 : 500

FAZA PROJEKTU	BRANŻA	NR RYS.
PROJEKT BUDOWLANO -WYKONAWCZY	ARCHITEKTURA	A0Z

	IMIĘ, NAZWISKO, NR UPRAWNIEŃ	PODPIS I PIECZĄTKA	DATA
PROJEKTANT	mgr inż. arch. Mariusz Sługocki LOIA/15/2005/GW		LUTY 2012
OPRAC.	inż. arch. Marek Duda		
SPRAWDZIŁ	mgr inż. arch. Anna Sługocka 05/OPOKK/2011		